
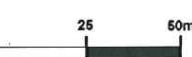


# MIJSCOWY PLAN ZAGOSPODAROWANIA PRZESTRZENNEGO DLA DZIAŁKI NR 74/3 ORAZ CZĘŚCI DZIAŁKI DROGOWEJ NR 75 OBRĘB JARSZEWKO

Załącznik nr 1 do Uchwały Nr XXII/233/14  
Rady Miejskiej w Stepinicy  
z dnia 25 czerwca 2014r.

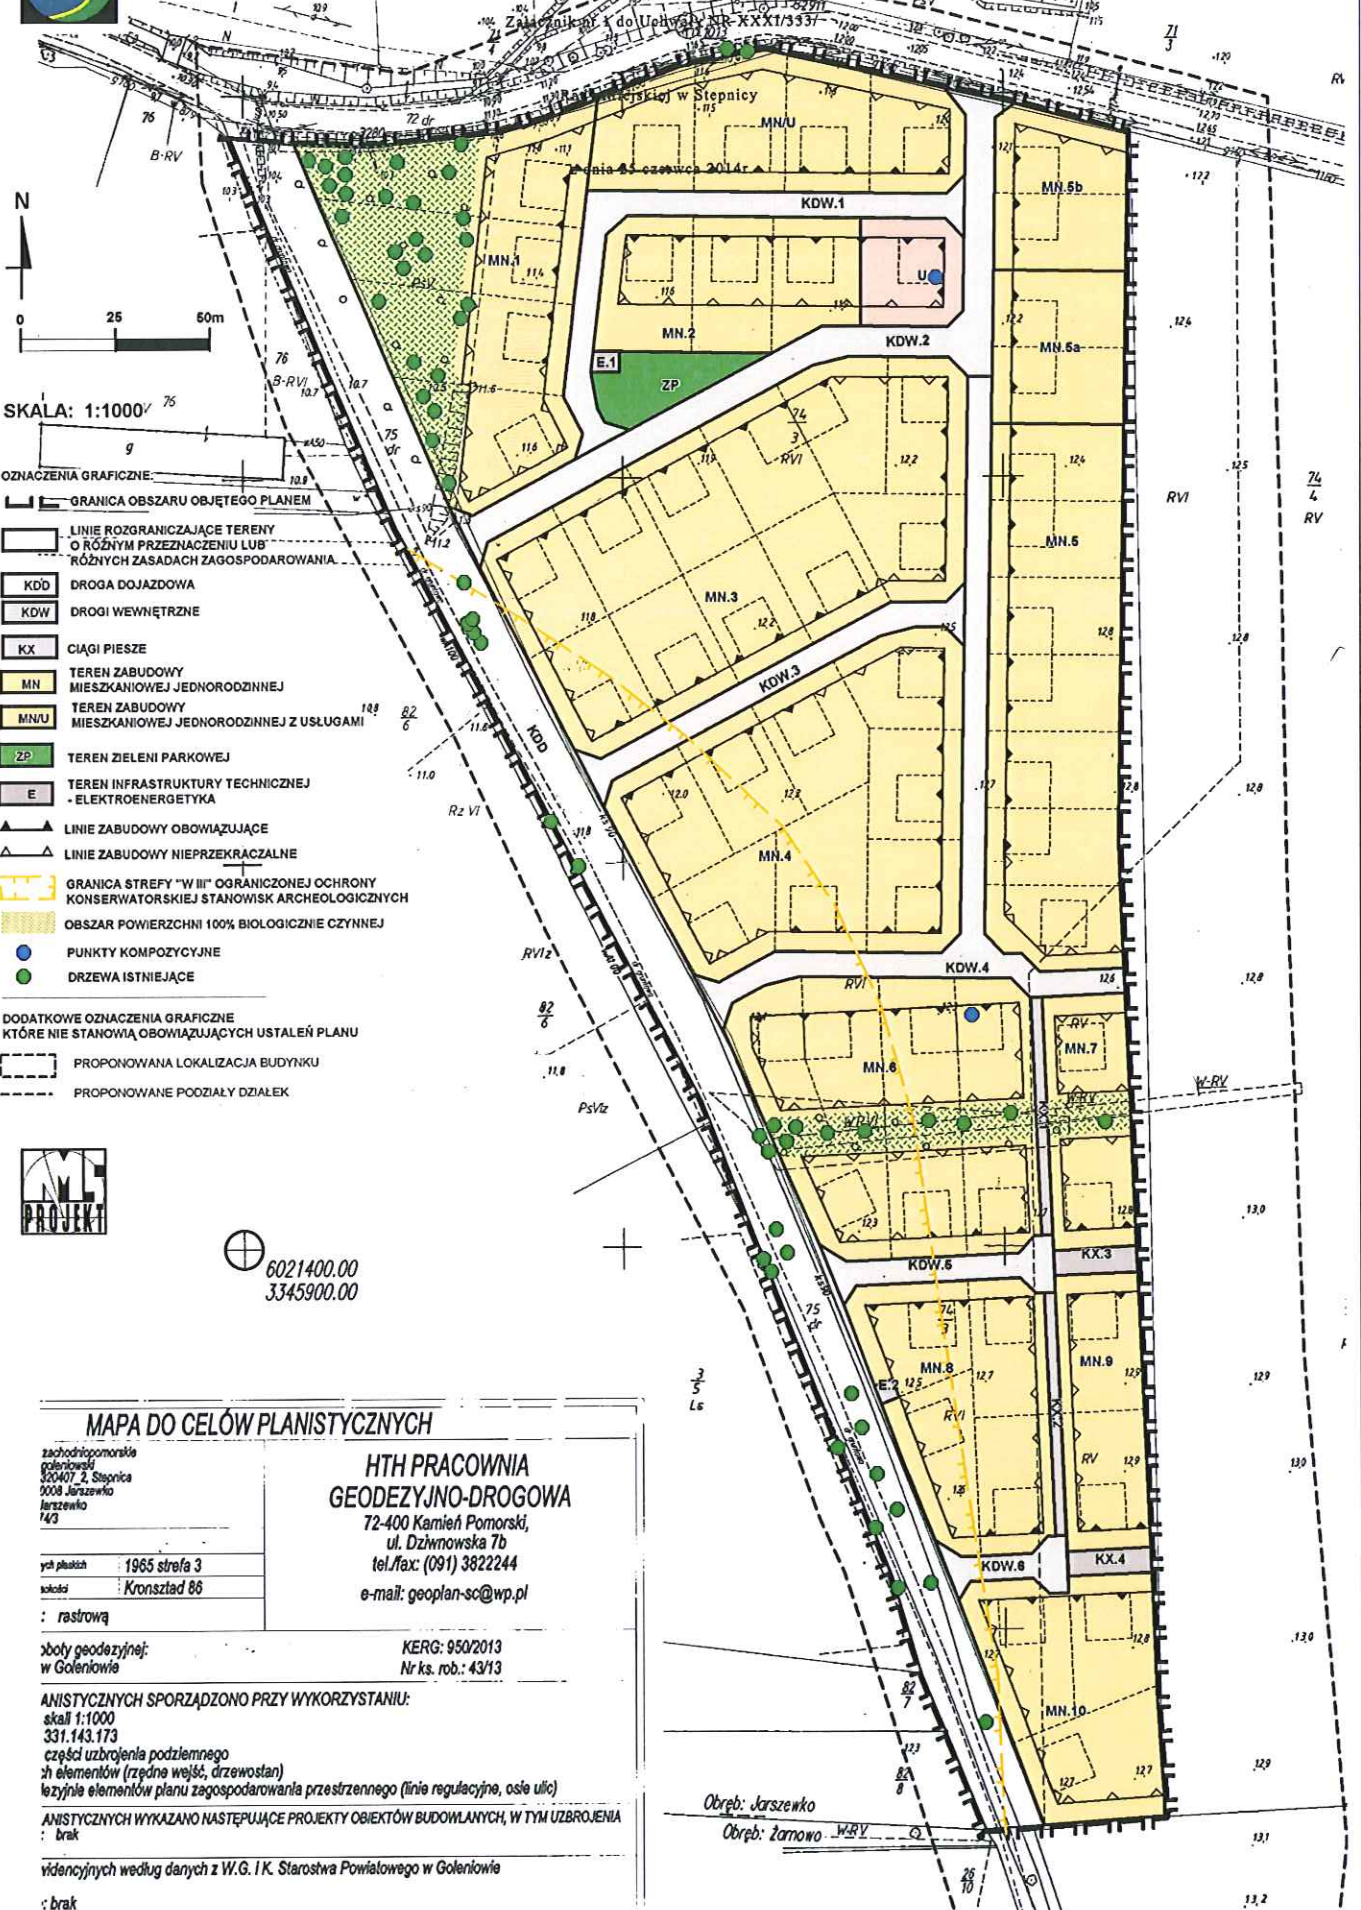

SKALA: 1:1000

OZNACZENIA GRAFICZNE:

- GRANICA OBSZARU OBJĘTEGO PLANEM
- LINIE ROZGRANICZAJĄCE TERENY O RÓŻNYM PRZEZNACZENIU LUB RÓŻNYCH ZASADACH ZAGOSPODAROWANIA
- KDD DROGA DOJAZDOWA
- KDW DROGI WEWNĘTRZNE
- KX CIĄGI PIESZE
- MN TEREN ZABUDOWY MIESZKANIOWEJ JEDNORODZINNEJ
- MN/U TEREN ZABUDOWY MIESZKANIOWEJ JEDNORODZINNEJ Z USŁUGAMI
- ZP TEREN ZIELENI PARKOWEJ
- E TEREN INFRASTRUKTURY TECHNICZNEJ - ELEKTROENERGETYKA
- LINIE ZABUDOWY OBOWIĄZUJĄCE
- LINIE ZABUDOWY NIEPRZEKRACZALNE
- GRANICA STREFY "W III" OGRANICZONEJ OCHRONY KONSERWATORSKIEJ STANOWISK ARCHEOLOGICZNYCH
- OBSZAR POWIERZCHNI 100% BIOLOGICZNIE CZYNNEJ
- PUNKTY KOMPOZYCYJNE
- DRZEWIA ISTNIEJĄCE

- DODATKOWE OZNACZENIA GRAFICZNE KTÓRE NIE STANOWIĄ OBOWIĄZUJĄCYCH USTALEŃ PLANU
- PROPOZYCYJNA LOKALIZACJA BUDYNKU
  - PROPOZYCYJNE PODZIAŁY DZIAŁEK



6021400.00  
3345900.00

## MAPA DO CEŁÓW PLANISTYCZNYCH

zachodniopomorskie  
goleniowski  
330407-2, Stepińca  
0038 Jarszewko  
Jarszewko  
14/3

ych płaskich : 1965 strona 3  
skalski : Kronstadt 86

: rastrową

**HTH PRACOWNIA  
GEODEZYJNO-DROGOWA**  
72-400 Kamień Pomorski,  
ul. Dzikmowska 7b  
tel./fax: (091) 3822244  
e-mail: geoplan-sc@wp.pl

zobowiązanej:  
w Goleniowie

KERG: 950/2013  
Nr ks. rob.: 43/13

ANISTYCZNYCH SPORZĄDZONO PRZY WYKORZYSTANIU:  
skali 1:1000  
331.143.173  
części uzbrojenia podziemnego  
z elementów (rzędne wejść, drzewostan)  
tylko elementów planu zagospodarowania przestrzennego (linie regulacyjne, osie ulic)

ANISTYCZNYCH WYKAZANO NASTĘPUJĄCE PROJEKTY OBIEKTÓW BUDOWLANYCH, W TYM UZBROJENIA  
: brak

videncyjnych według danych z W.G.I.K. Starostwa Powiatowego w Goleniowie

: brak