


ZAŁĄCZNIK 1

Województwo: zachodniopomorski
Powiat: goleniowski
Jednostka ewidencyjna: Gmina Stąporków 3:
Obszar: Zarówno 0009

WYRYS Z MAPY EWIDENCYJNEJ

SKALA 1:5000

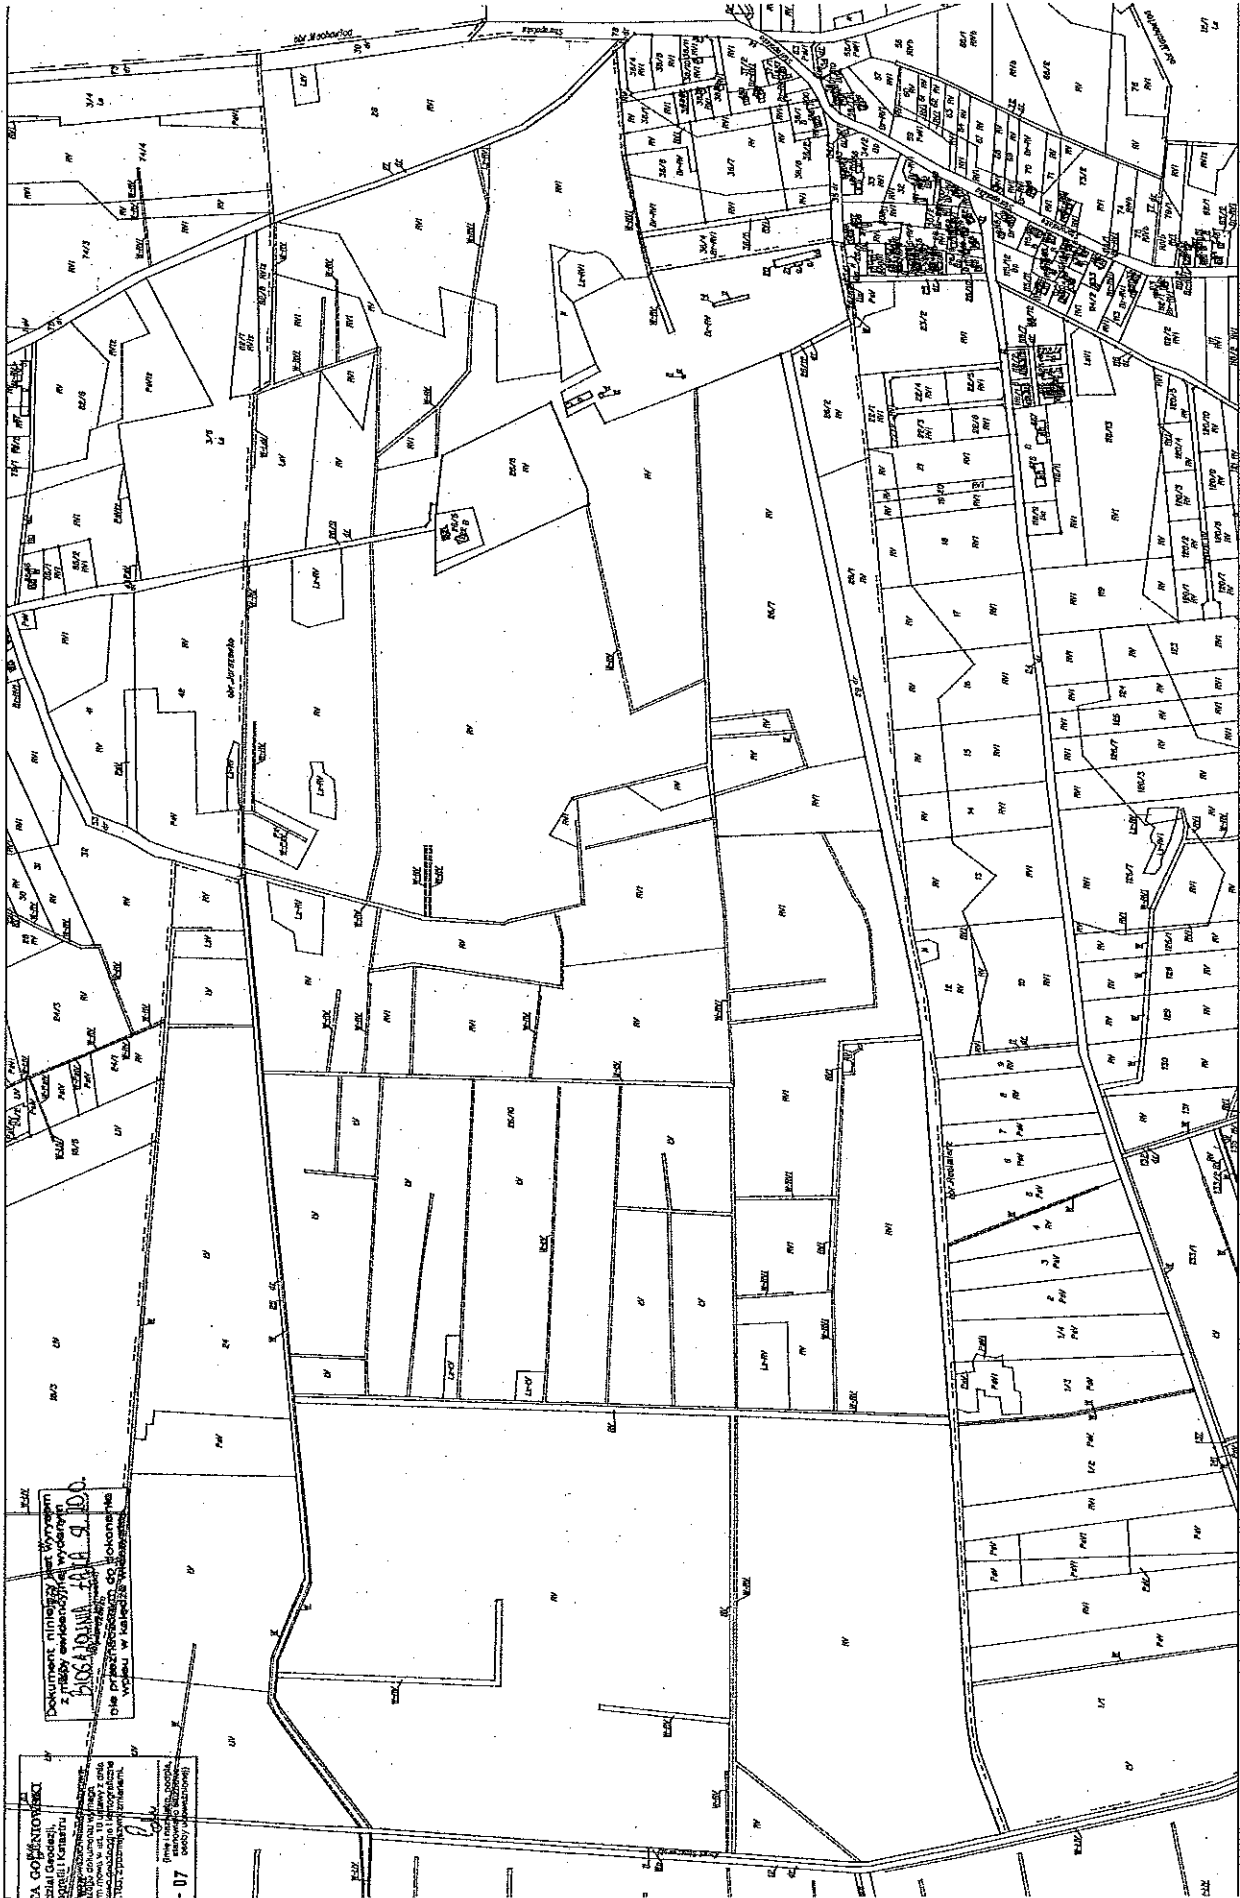


№ 0009: dz. 26/10

SA GOLEŃSKI
Zbiór Goleńskich
Województwo zachodniopomorskie
Powiat goleniowski
Jednostka ewidencyjna Gmina Stąporków 3
Obszar Zarówno 0009
Wskazuje na stan faktyczny w dniu 10.09.2010 r.
- 07

40547
Wzrost Regionalne Działanie

ZAŁĄCZNIK 2

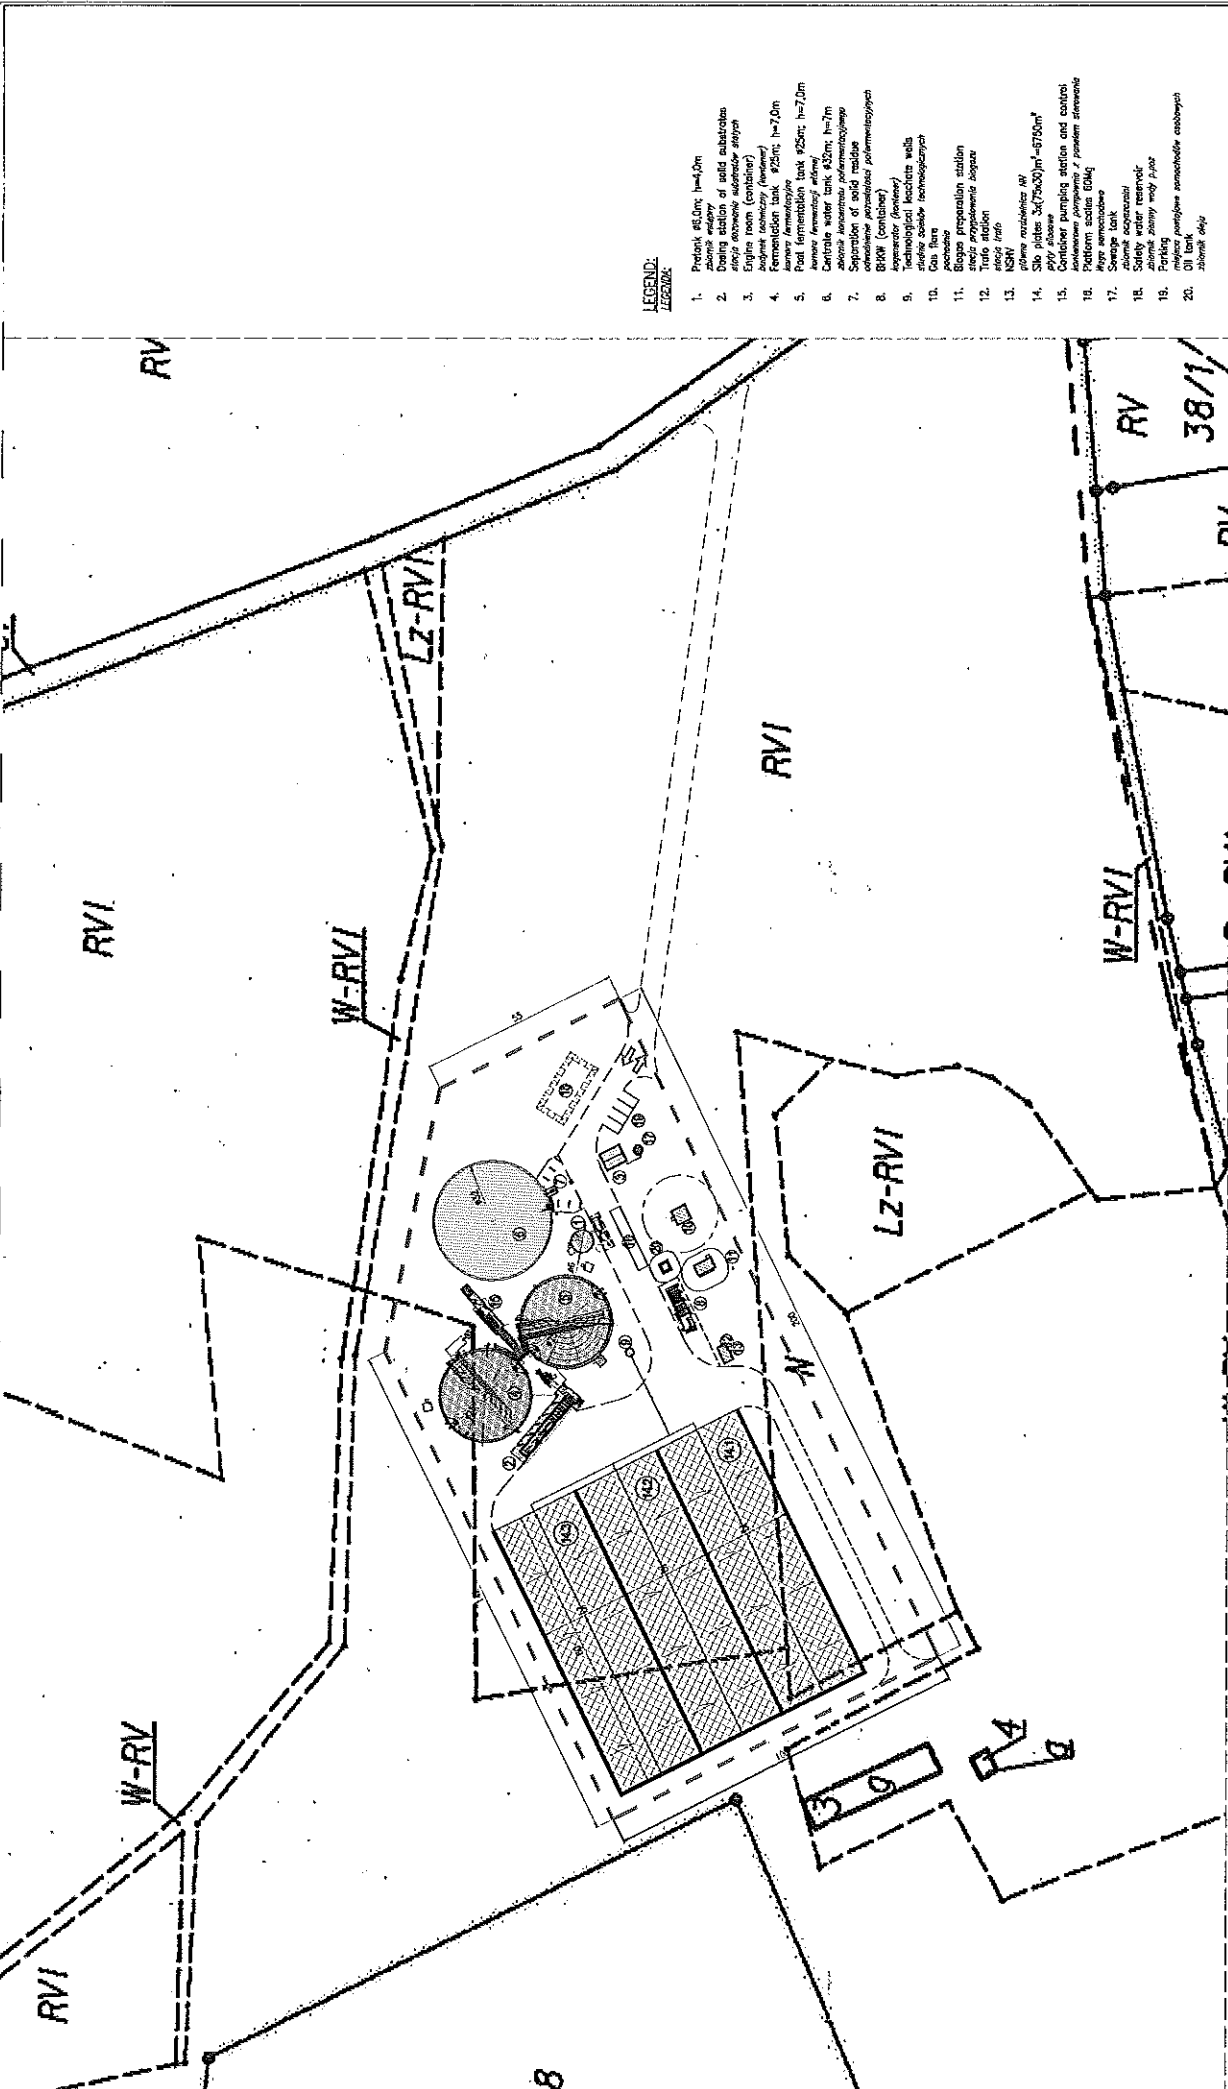

LEGENDA:
LEGENDA:

1. Predtank ø5,0m; h=4,0m
2. Zbiornik wlotowy
3. Stacja podniesienia ciśnienia
4. Kocioł (komin)
5. Kocioł (komin)
6. Fermentacja, 25°C; h=7,0m
7. Fermentacja, 25°C; h=7,0m
8. Kocioł wlotowy ø2,5m; h=7,0m
9. Kocioł wlotowy ø2,5m; h=7,0m
Nazwa: Biogazownia "LAKA" : 00-507 Warszawa, Al. Jerozolimskie 65/79		ZAGROPROJEKT Sp. z o.o.	
Adres: Biogazownia "LAKA" w Łące, gm. Łęka Stępnicka		ul. Piłsudskiego 15-16-18i Paszki	
Projektant: Inż. Henryk Paszki		KONSEPCJA PROJEKTU	
Wzrost: 1200		ZAGOSPODAROWANIA TERENU	
Data: 2014-12-12		Biogazownia "LAKA"	
Wzrost: 1200		AP-Łdka-T-00.01.1	

Rysunek jest własnością firmy AGROPROJEKT. Kopowanie lub udostępnianie osobom trzecim jest prawnie zabronione.