


<p>OBIEKT: RACIMIERZ ul. Niepodległości - dz. 333/4 Obręb Racimierz Gmina Stepnica Powiat goleniowski Wojew. zachodniopomorskie</p>	<p>Zakład Usług Geodezyjnych "GEOMAPA" Stanisław Dutka ul. Marii Konopnickiej 10 B 72-100 Goleniów</p>
<p>SKALA 1:500 Układ współrzędnych: 65 Poziom odniesienia wysokości: Kronsztadt 86</p>	
<p>Kierownik roboty Stanisław Dutka upr. zaw. 4443/86</p>	<p>Wykonano w ramach roboty geodezyjnej; KERG nr: 620/2011</p>
<p>Mapę do celów projektowych sporządzono przy wykorzystaniu:</p> <ol style="list-style-type: none"> 1. Mapy zasadniczej w skali 1:1000 sekcja: 331.321.023 2. Danych branżowych części uzbrojenia podziemnego. 3. Pomiaru zieleni wysokiej i pomników przyrody oraz pomiaru innych obiektów wskazanych przez projektanta 4. Opracowanych geodezyjnie elementów planu zagospodarowania przestrzennego (linie rozgraniczające, linie regulacyjne, osie ulic) 	<p>W zakresie opracowania znajdują się punkty osnowy geodezyjnej nr: brak podlegające ochronie na podstawie art. 15, art. 48 ust. 1 pkt. 3 ustawy Prawo geodezyjne i kartograficzne (Dz. U. z 2005 r. Nr 240, poz. 2027 z późn. zmianami).</p>
<p>Na mapie do celów projektowych wskazano następujące uzgodnione przez ZUDP projekty sieci uzbrojenia terenu: brak</p>	<p>Granice i nr działek ewidencyjnych według danych PODGIK w Goleniowie z dnia: 14.04.2011 r.</p>
<p>Informacje dodatkowe:</p> <ol style="list-style-type: none"> 1. Zakres pomiaru - pełna trasa wótmika / oznaczony 2. Redakcja znaków zgodna z instrukcją techniczną K-1 (1979)/K1 Podstawowa mapa Kraju z 1998 r. 3. Mapa nadaje się do celów projektowych w zakresie pomiaru. 4. Stopień kartometryczności wótmika jest zgodny z przepisami instrukcji technicznej "K-1 Podstawowa Mapa Kraju" 5. Wszystkie trwałe obiekty budowlane podlegają wytyczeniu przez jednostkę wykonawstwa geodezyjnego. 6. Nie wyklucza się istnienia w terenie również uzbrojenia, o którym brak było informacji branżowych i nie zostało odnaleziono w czasie inwentaryzacji geodezyjnej. 7. Przekazano w plikach AutoCad *.dwg, *.tif. 8. Wykonano na ploterze-skanowanie, kalibracja. 	<p>Rejestracja:</p>
<p>Uzbrojenie podziemne opracowano na podstawie:</p> <ol style="list-style-type: none"> 1. danych branżowych - z literą B 2. pośredniego ustalenia przebiegu aparatury elektromagnetyczną - z literą A 3. bezpośrednich pomiarów powykonawczych - bez litery i w związku z tym w części 1 i 2 nie gwarantuje się kompletności, a dokładność położenia uzbrojenia jest niższa od dokładności kartometrycznej mapy. 	
<p>Aktualność mapy do celów projektowych wg stanu na dzień: 14.04.2011 r.</p>	<p>PREZES ZUG GEOMAPA Stanisław Dutka</p>

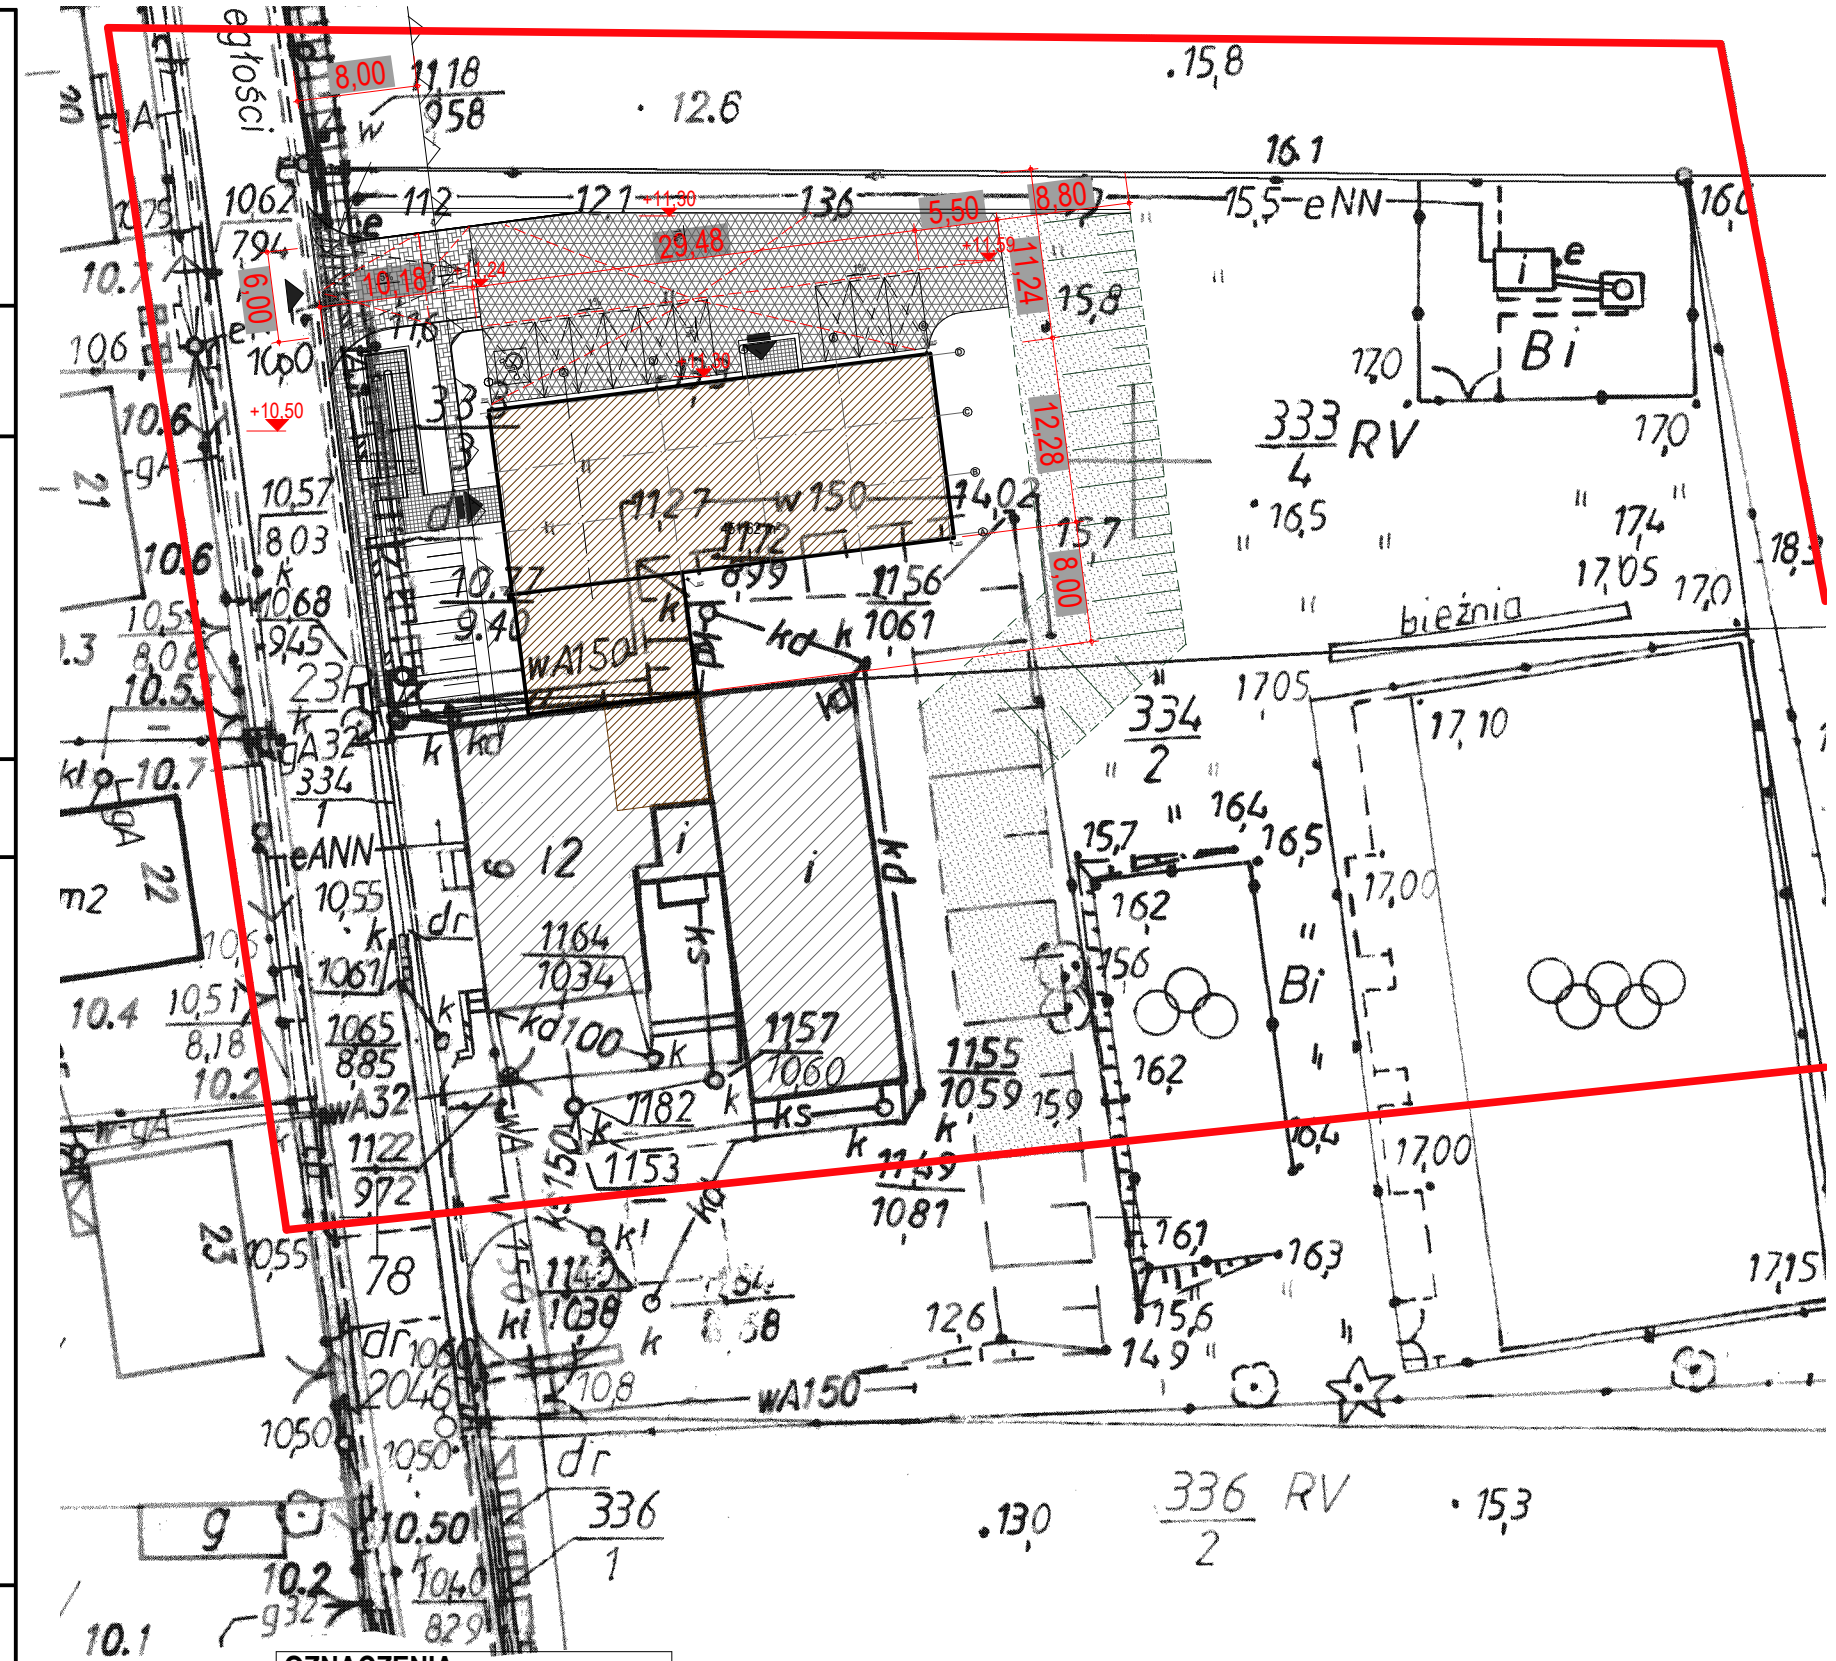

OZNACZENIA:

	GRANICA OPRACOWANIA
	PROJEKTOWANE HALA SPORTOWA I ŁĄCZNIK
	ISTNIEJĄCA SZKOŁA PODSTAWOWA
	NIEPRZEKRACZALNA LINIA ZABUOWY
	WEJŚCIE
	NAWIERZCHNIA UTWARDZONA / MIEJSCA POSTOJOWE
	NAWIERZCHNIA UTWARDZONA POLBRUK CHODNIK, WJAZD

Brak nowych projektów.

Goleniów, dnia 23.07.2012 r.

ZAKŁAD USŁUG GEODEZYJNYCH
»GEOMAPA«
Stanisław Dutka
ul. M. Konopnickiej 10B
72-100 Goleniów

tel. (091) 418-36-27, tel./fax 407-18-40

G E O D E T A

Stanisław Dutka
Upr. zaw. 4443/86

Temat:	HALA SPORTOWA z ŁĄCZNIKIEM do BUDYNKU SZKOŁY		
Inwestor:	GMINA STEPNICA ul. Kościuszki 4, 72-112 Stepnica		
Lokalizacja:	działka nr 333/3, 334/1 RACIMIERZ, gm. Stepnica		
Branża:	BUDOWLANA	nr rys.	Z1
Nazwa rys:	PROJEKT ZAGOSPODAROWANIA TERENU		skala
Projektowała:	mgr inż. arch. Magdalena Zgorzelska upr. bud. nr 20/ZPOIA/2003	Podpis	1:500
Sprawił:	mgr inż. arch. Mariusz Pawełczak upr. bud. 13/Sz/2002	Podpis	