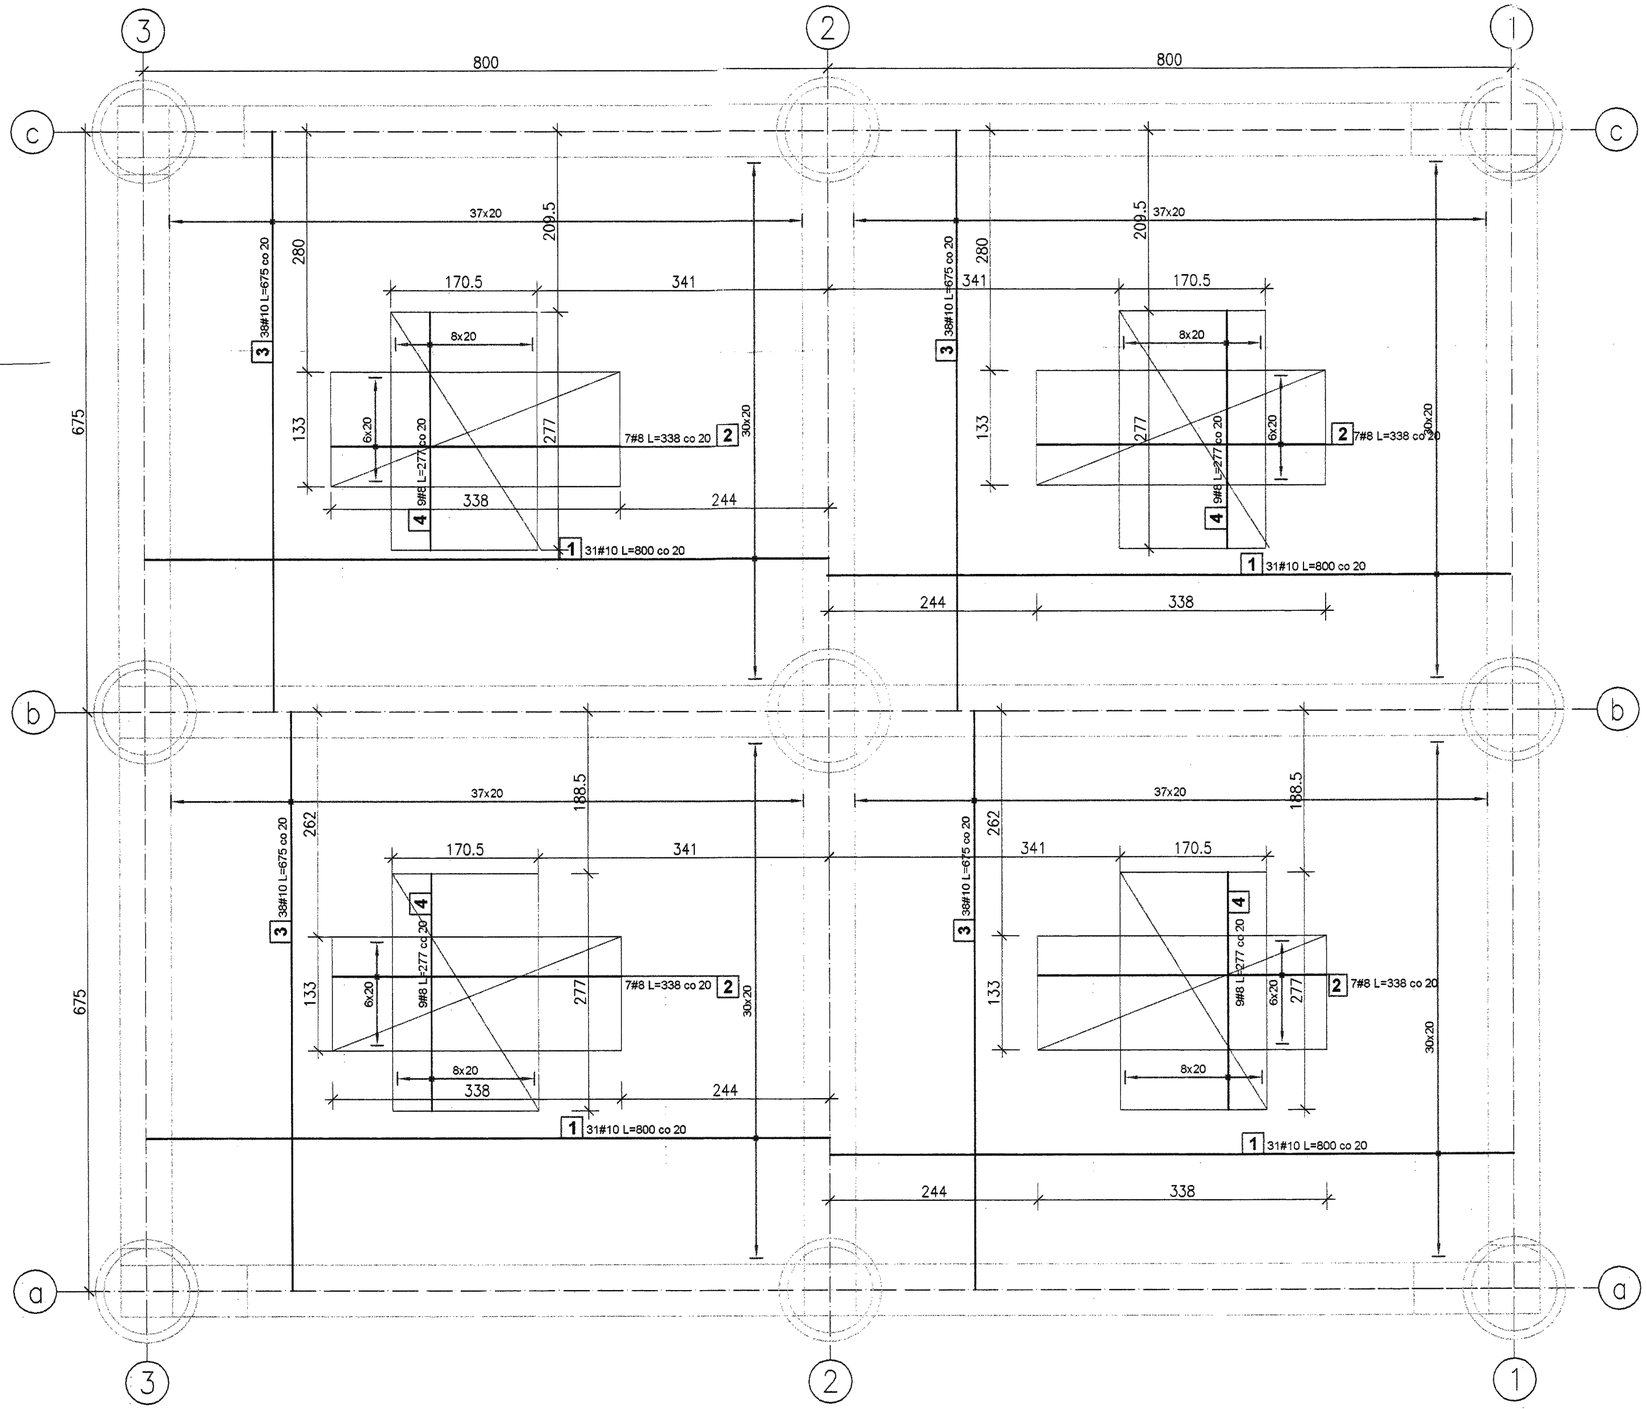

ZESTAWIENIE STALI							
Poz.	Stal	Długość (cm)	Ilość			Długość łączna (m)	
	#		w elemencie	elementów	ogółem	A-IIIN	
	A-IIIN					# 8	# 10
1	10	800	124	1	124		992.00
2	8	338	28	1	28	94.64	
3	10	675	152	1	152		1026.00
4	8	277	36	1	36	99.72	
Długość wg średnic (m)						194.36	2018.00
Masa 1 m pręta (kg/m)						0.40	0.62
Masa łączna wg średnic (kg)						76.77	1245.11
Masa łączna wg gatunku stali (kg)						1321.88	
Ogółem (kg)						1321.88	

STROP ŻELBETOWY

BETON C16/20 - szczelny W8
STAL A-IIIN(RB500W)
OTULENIE:
DOLNE - 40 mm w kierunku krótszego boku
GÓRNE - 20 mm w kierunku krótszego boku
PŁYTA GR. 20cm
ZBROJENIE ROZDZIELCZE #8 - A-IIIN
CO 20 cm

- W PŁYCIE STROPOWEJ WYKONAĆ PRZEJŚCIA INSTALACYJNE WG PROJEKTÓW ARCHITEKTURY I INSTALACJI

	PROJEKTOWANIE KONSTRUKCYJNE mgr inż.Wojciech Zawisza de Sulima		
OBIEKT	Estrada plenerowa z zadaszeniem		
ADRES	Stepnica ul. Tadeusza Kościuszki działka 418/6, 416 dr obr. Stepnica		
PROJEKTANT	mgr inż. Wojciech Zawisza specj. konstrukcje budowlane	uprawnienia 15/SZ/90	
SPRAWDZ.	mgr inż. Barbara Irzyk specj. konstrukcje budowlane	UAN/N/ 7210/63/90	
ETAP	PROJEKT WYKONAWCZY	skala 1:50	grudzień 2007r.
BRANŻA	KONSTRUKCJA		
TYTUŁ RYSUNKU	UKŁAD ELEMENTÓW KONSTRUKCYJNYCH Zbrojenie dolne stropu nad gruntem		K4