
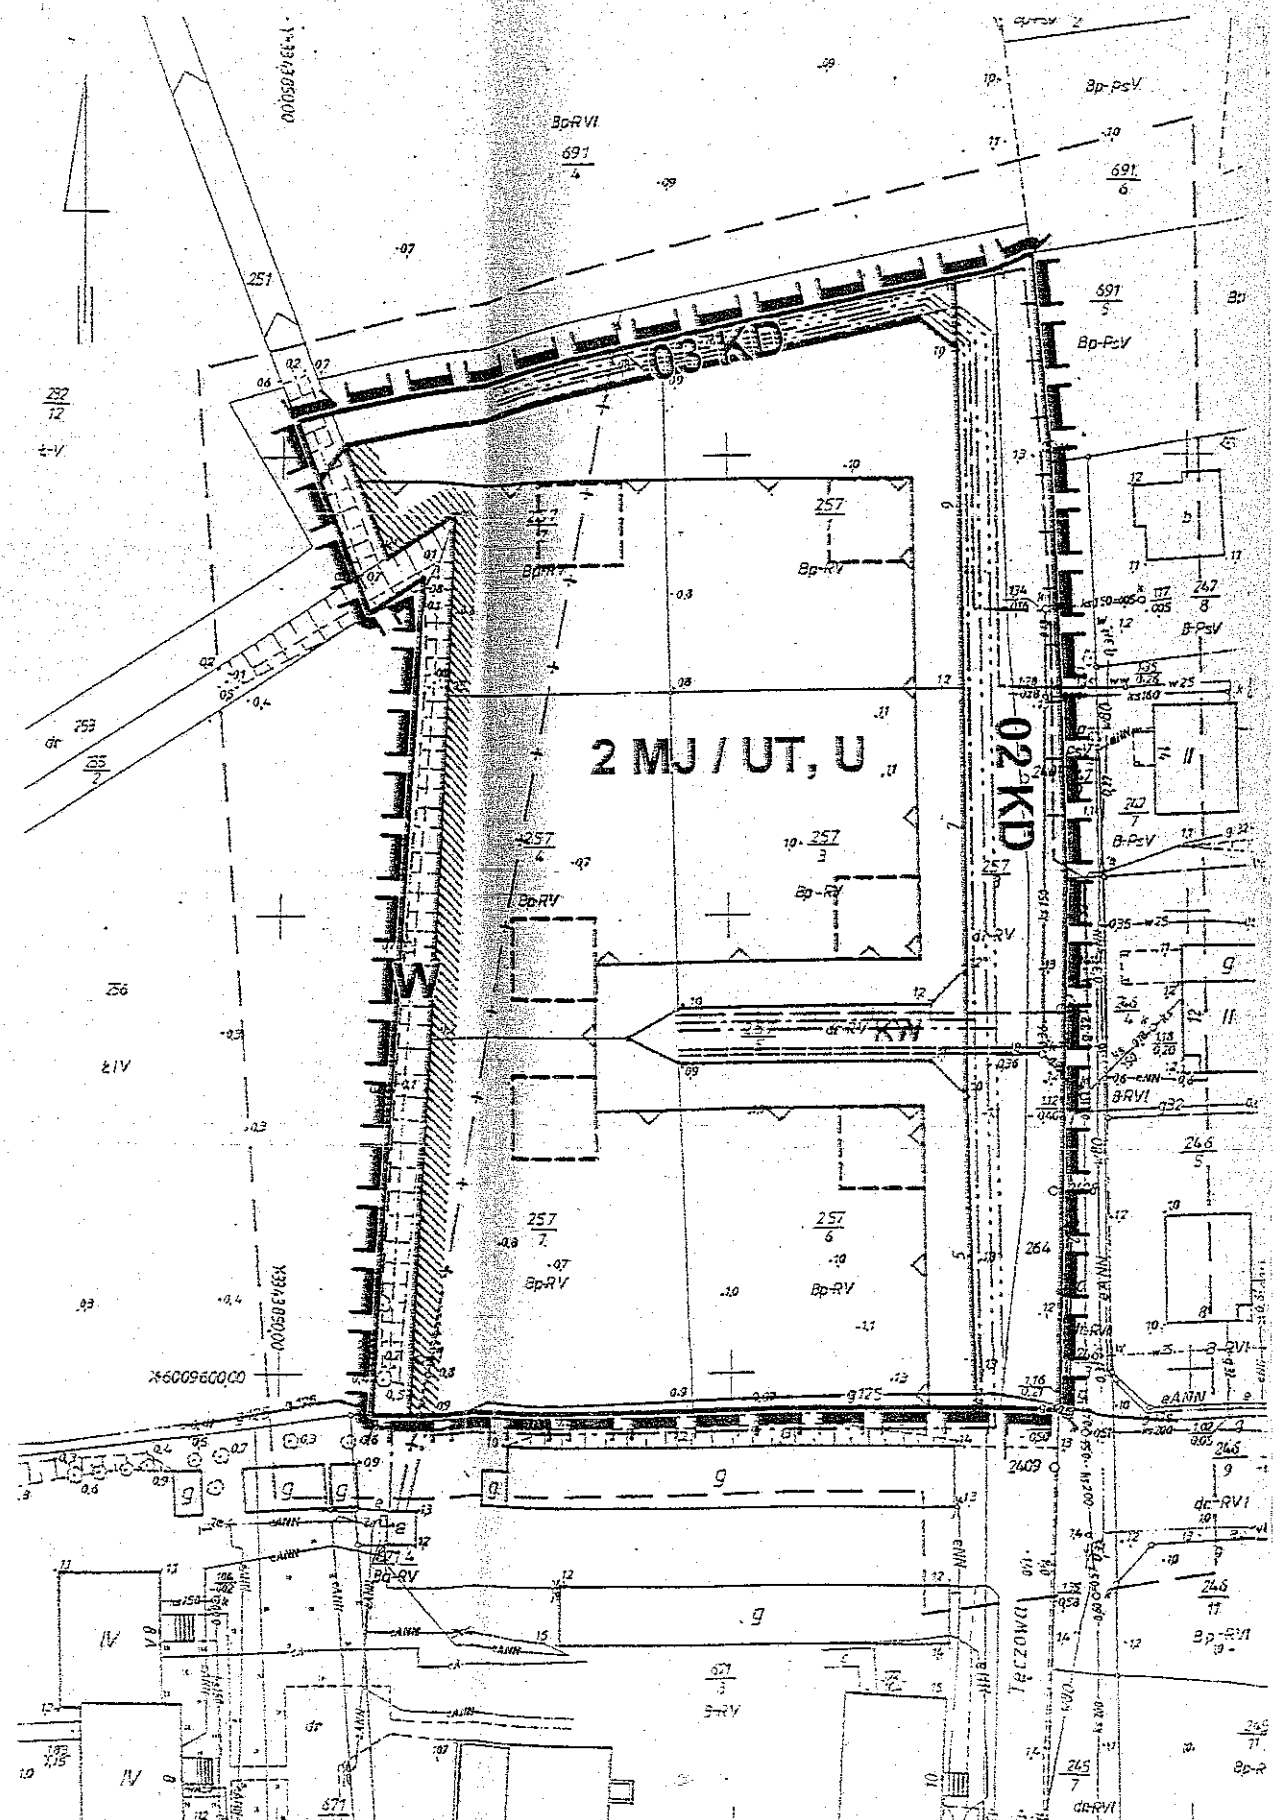


ZMIANA W MIEJSCOWYM PLANIE ZAGOSPODAROWANIA PRZESTRZENNEGO GMINY STEPNIKA

SKALA 1 : 500

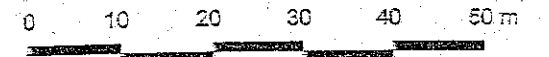

LEGENDA

- GRANICA OPRACOWANIA
- LINIE ROZGRANICZENIA TERENÓW ELEMENTARNYCH
- LINIE ROZGRANICZENIA KOMUNIKACJI WEWNĘTRZNEJ
- 2 MJ/UT, U SYMBOL TERENU ELEMENTARNEGO

- USTALENIA FUNKCJONALNE**
- MJ ZABUDOWA MIESZKANIOWA JEDNORODZINNA
- UT USŁUGI TURYSTYKI (zabudowa pensjonatowa)
- U INNE NIEUCIAŹLIWE USŁUGI TOWARZYSZĄCE

- ZAGOSPODAROWANIE WEWNĘTRZNE KWARTAŁÓW ZABUDOWY**
- ORIENTACYJNA LOKALIZACJA ZABUDOWY
- PAS TERENU Z DOSTĘPEM DO ROWU
- ROWY MELIORACYJNE DO MODERNIZACJI

- ZASADY ZABUDOWY**
- NIEPRZEKRACZALNE LINIE ZABUDOWY
- ZABUDOWA ISTNIEJĄCA / PROJEKTOWANA

- KOMUNIKACJA**
- KD ULICE DOJAZDOWE
- KW ULICE WEWNĘTRZNE - PIESZOCZĘDZIE

- ZASADY OBSŁUGI W ZAKRESIE INFRASTRUKTURY TECHNICZNEJ**
- ISTN. SIĘĆ WGDOCIĄGOWA - DO MODERNIZACJI / PROJEKTOWANA
- PROJEKTOWANA KANALIZACJA SANITARNA
- ISTNIEJĄCA KANALIZACJA DESZCZOWA
- ELEKTROENERGETYCZNA LINIA NAPOWIETRZNA SN - do przebudowy
- ELEKTROENERGETYCZNA LINIA KABLOWA SN - proj.
- ELEKTROENERGETYCZNA LINIA KABLOWA nn - proj.
- GAZOCIĄG NISKIEGO CIŚNIENIA - istn.
- GAZOCIĄG NISKIEGO CIŚNIENIA - proj.
- TELEKOMUNIKACYJNA LINIA KABLOWA - proj.

Załącznik Nr 2 do Uchwały Nr XXXIX/257/02
Rady Gminy w Stepnicy z dnia 05.12.2002 r.