
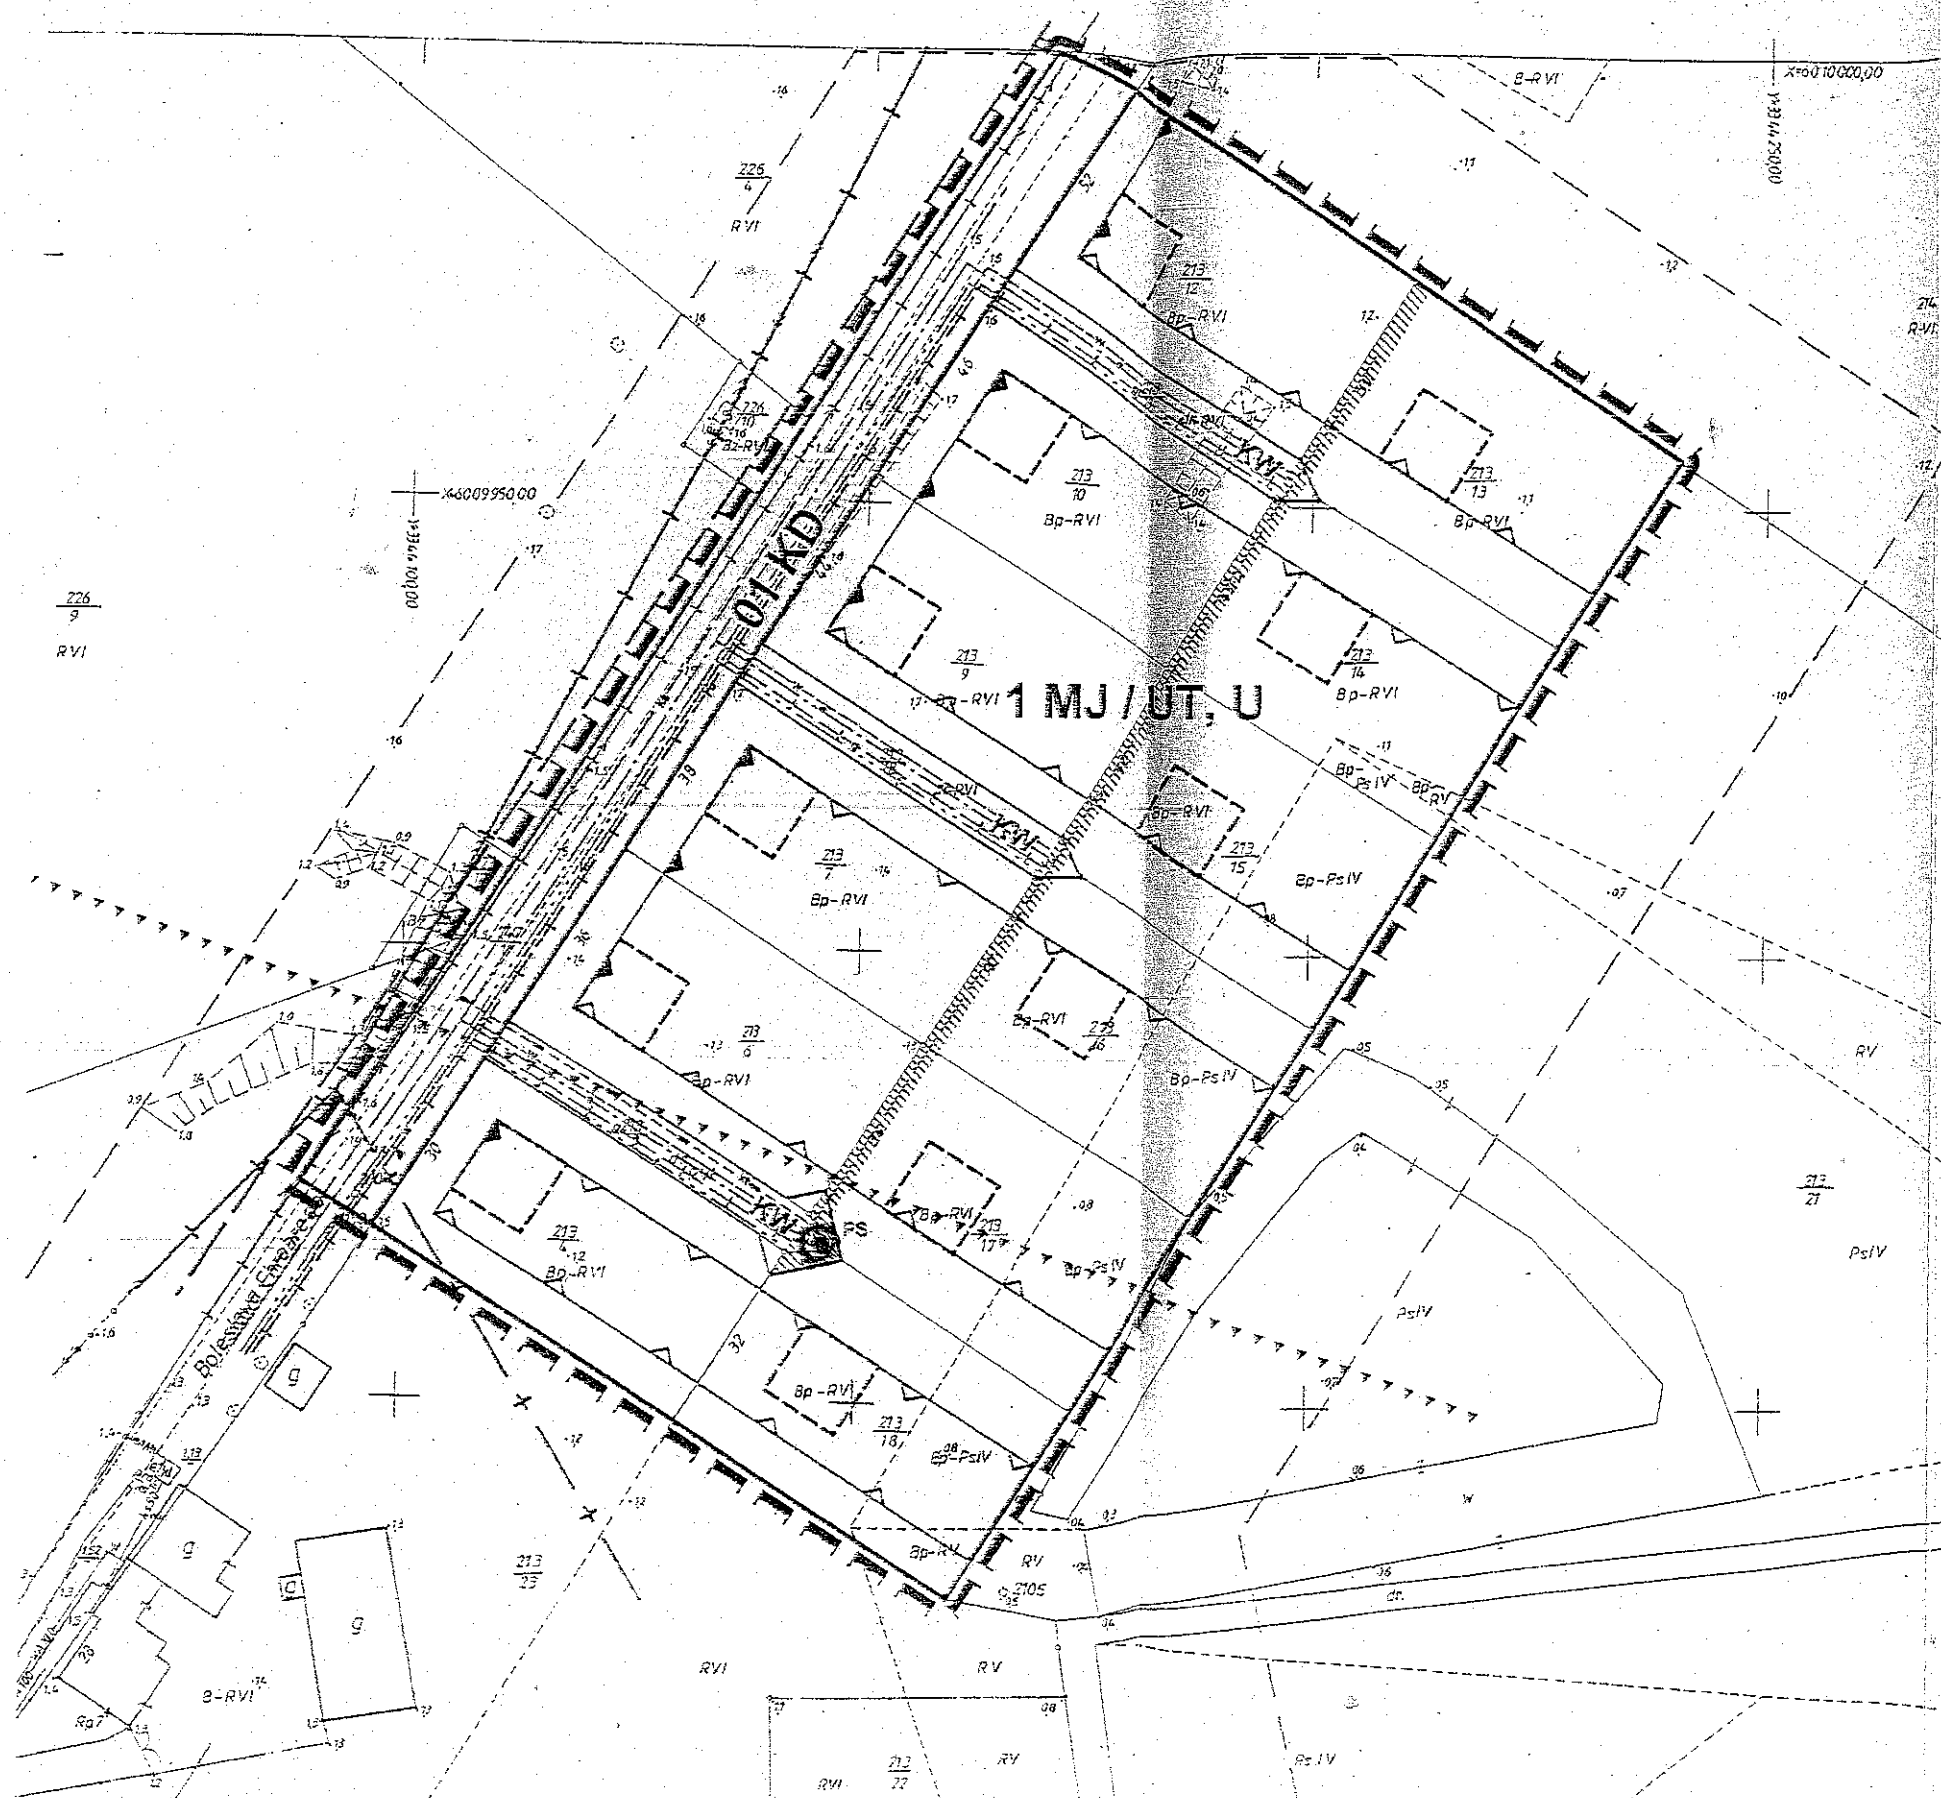


ZMIANA W MIEJSCOWYM PLANIE ZAGOSPODAROWANIA PRZESTRZENNEGO GMINY STEPNIKA

SKALA 1 : 500

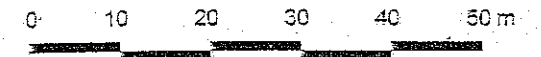

LEGENDA

	GRANICA OPRACOWANIA
	LINIE ROZGRANICZENIA TERENÓW ELEMENTARNYCH
	LINIE ROZGRANICZENIA KOMUNIKACJI WEWNĘTRZNEJ
	1 MJ/UT,U

USTALENIA FUNKCJONALNE

MJ	ZABUDOWA MIESZKANIOWA JEDNORODZINNA
UT	USŁUGI TURYSTYKI (zabudowa pensjonatowa)
U	INNE NIEUCIAŹLIWE USŁUGI TOWARZYSZĄCE

UWARUNKOWANIA ZABUDOWY

	OBSZAR ZASIĘGU PASA OCHRONNEGO
	NADBRZEZNEGO PASA TECHNICZNEGO
	OBSZAR USTALONEJ SŁUŻEBNOŚCI DLA PRZEBIEGU I KONSERWACJI PROJ. KANALIZACJI SANITARNEJ

ZASADY ZABUDOWY

	ORIENTACYJNA LOKALIZACJA ZABUDOWY
	NIEPRZEKACZALNE LINIE ZABUDOWY
	OBCWAŹAJĄCE LINIE ZABUDOWY

KOMUNIKACJA

KD	ULICE DOJAZDOWE
KW	ULICE WEWNĘTRZNE - PIESZOJEZDNE

ZASADY OBSŁUGI W ZAKRESIE INFRASTRUKTURY TECHNICZNEJ

	ISTN. SIĘĆ WODOCIĄGOWA - DO MODERNIZACJI / PROJEKTOWANA
	PROJEKTOWANA KANALIZACJA SANITARNA
	PROJEKTOWANA KANALIZACJA TŁOCZNA
	PROJEKTOWANA PRZEPOMPOWNIĄ ŚCIEKÓW
	ELEKTROENERGETYCZNA LINIA NAPOWIETRZNA SN - istn.
	ELEKTROENERGETYCZNA LINIA NAPOWIETRZNA SN - do przebudowy
	ELEKTROENERGETYCZNA LINIA KABLOWA SN - proj.
	ELEKTROENERGETYCZNA LINIA NAPOWIETRZNA nn - istn.
	ELEKTROENERGETYCZNA LINIA KABLOWA nn - proj.
	GAZOCIĄG NISKIEGO CIŚNIENIA - proj.
	TELEKOMUNIKACYJNA LINIA KABLOWA - istn.
	TELEKOMUNIKACYJNA LINIA KABLOWA - proj.

Załącznik Nr 1 do Uchwały Nr 251/02
Rady Gminy w Stepnicy z dnia 05.10.2002