


GMINA STEPNICA

WYRYS ZE ZMIANY STUDIUM UWARUNKWAŃ I KIERUNKÓW ZAGOSPODAROWANIA PRZESTRZENNEGO

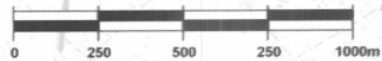


Skala 1:20000


Załącznik Nr 2 do Uchwały Nr ~~XXIV~~ **XXIV**/2009
Rady Gminy Stepnica
z dnia 28. sierpnia 2009 r.

Arkusz nr 1/5

- 1
- 2
- 3
- 4

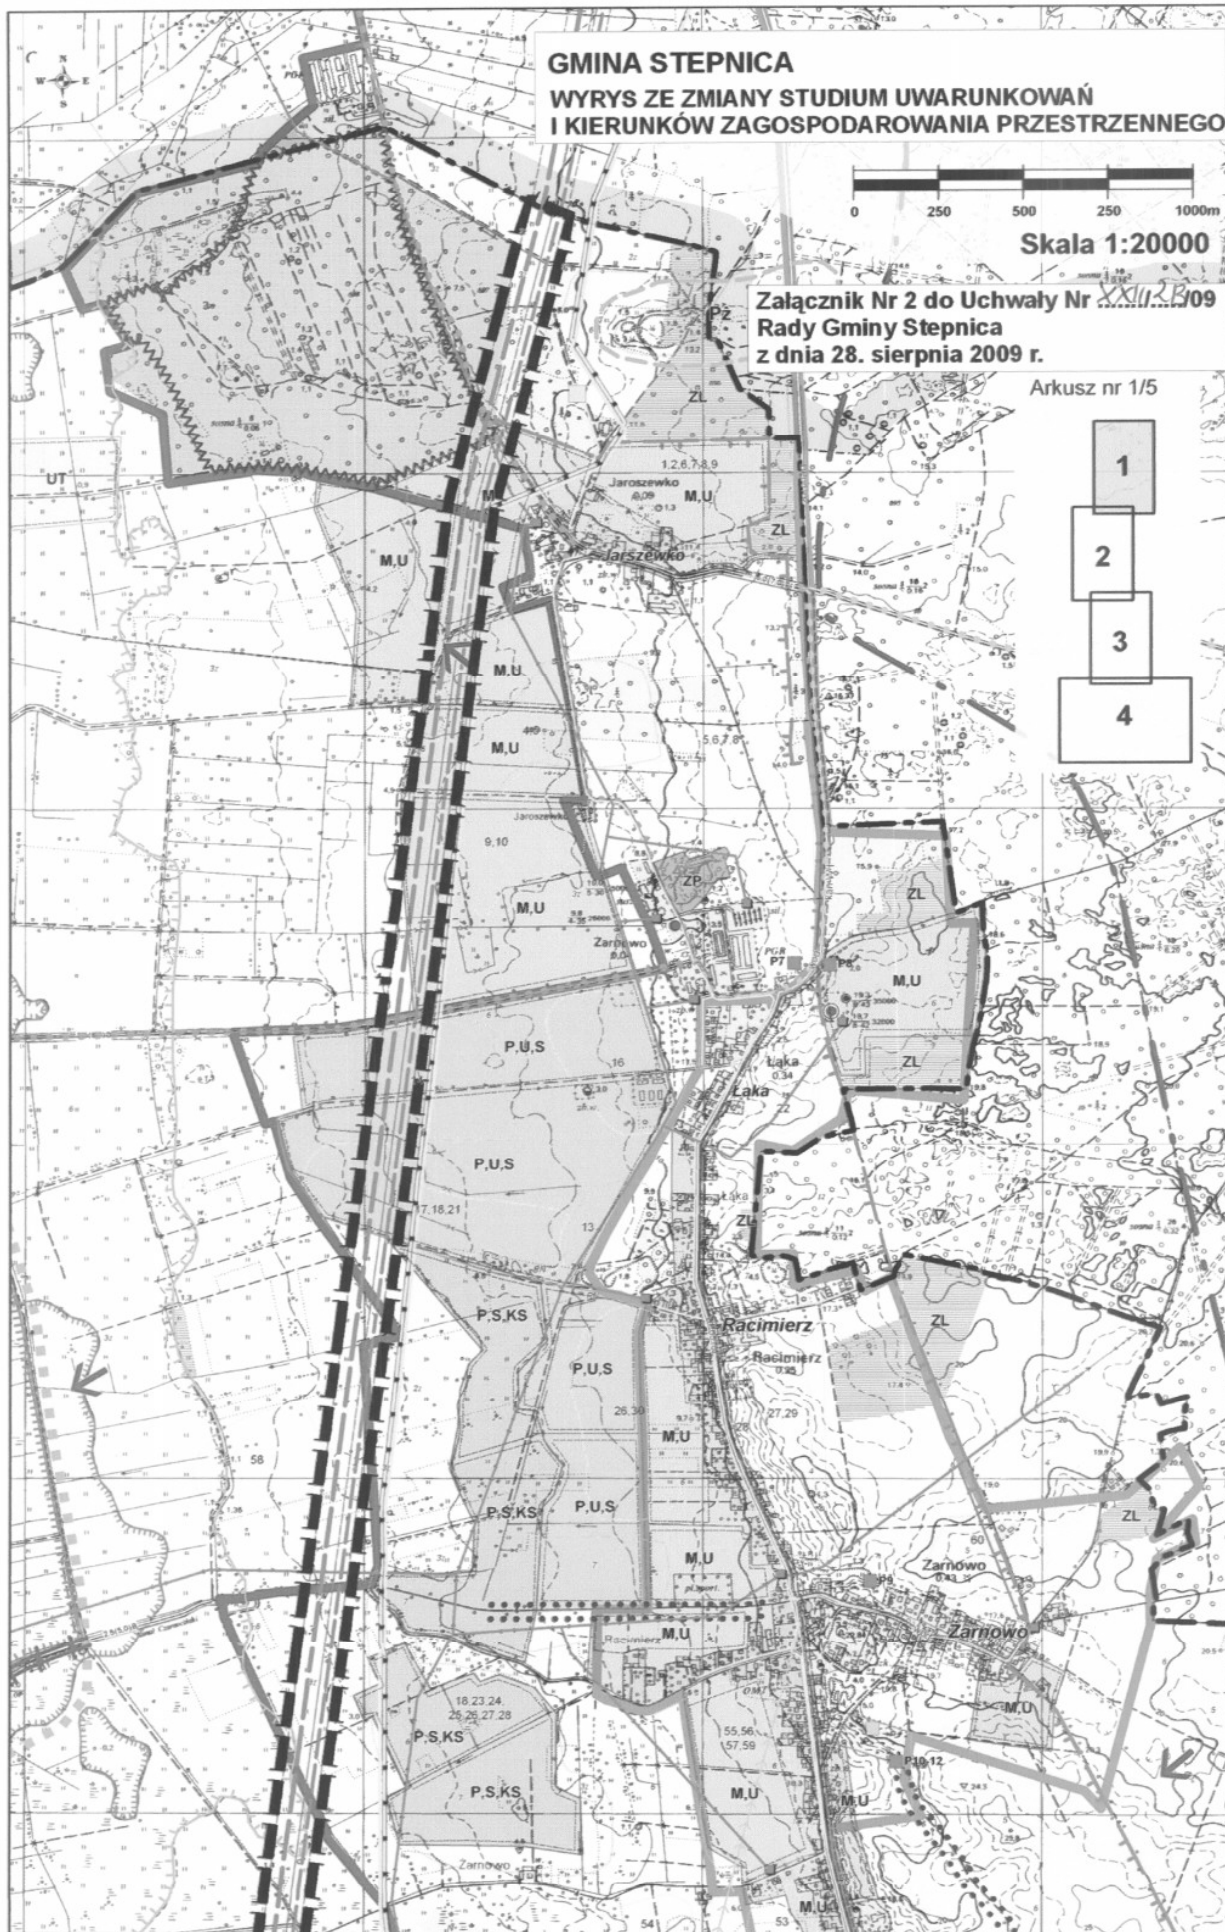

GMINA STEPNICA
WYRYS ZE ZMIANY STUDIUM UWARUNKOWAŃ
I KIERUNKÓW ZAGOSPODAROWANIA PRZESTRZENNEGO

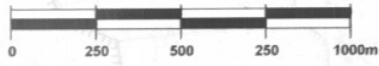


Skala 1:20000


Arkusz nr 2/5

- 1
- 2
- 3
- 4

Załącznik Nr 2 do Uchwały Nr ~~XXII/121/09~~ 309
Rady Gminy Stepnica
z dnia 28. sierpnia 2009 r.

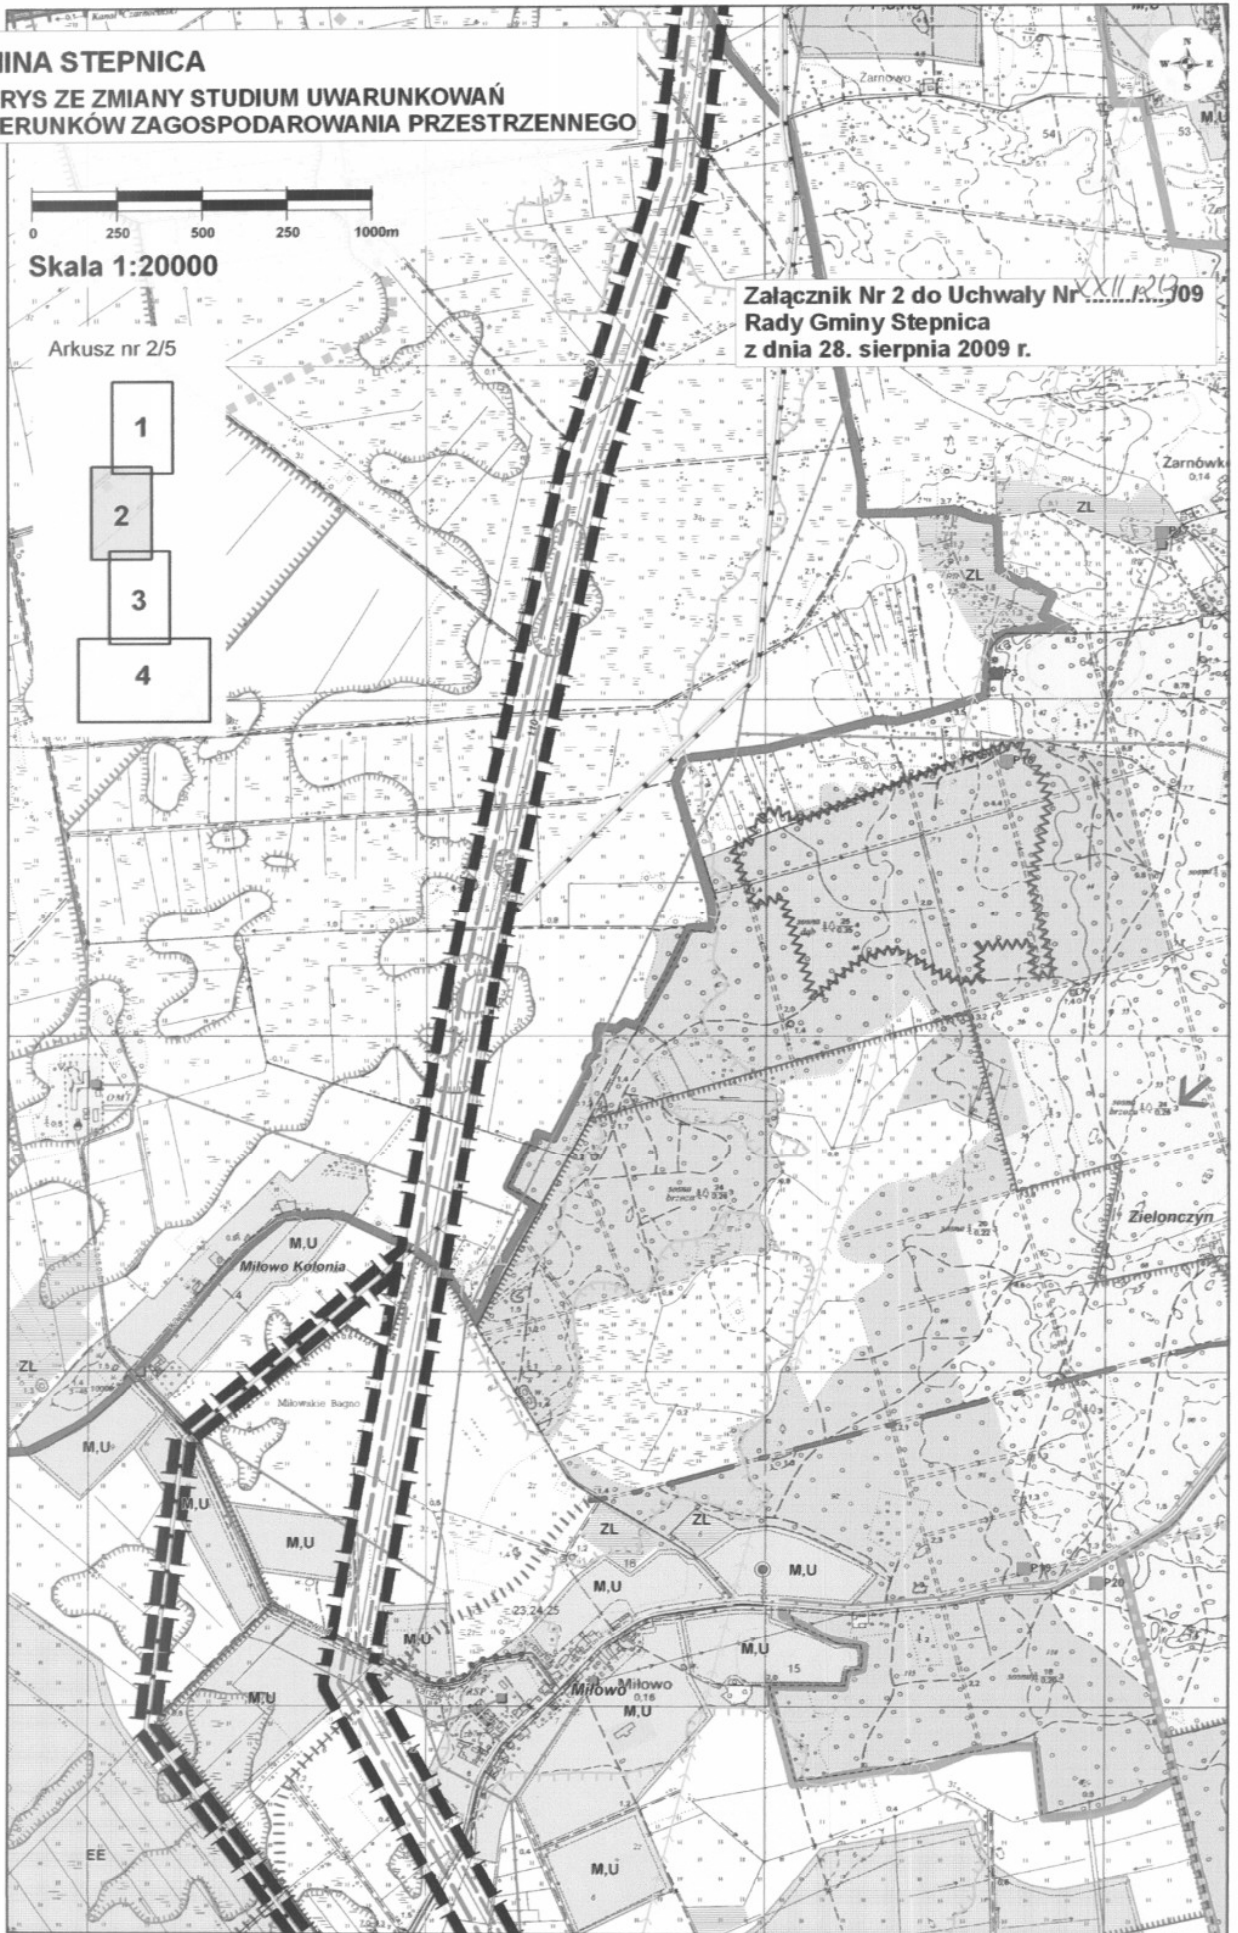

GMINA STEPNICA
WYRYS ZE ZMIANY STUDIUM UWARUNKWAŃ
I KIERUNKÓW ZAGOSPODAROWANIA PRZESTRZENNEGO

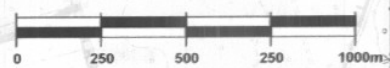

Załącznik Nr 2 do Uchwały Nr ~~XXII/123/09~~ **XXII/23/09**
Rady Gminy Stepnica
z dnia 28. sierpnia 2009 r.

Skala 1:20000

Arkusz nr 3/5

- 1
- 2
- 3
- 4

