


ZALĄCZNIK Nr 2
do Uchwały Nr XVIII.1.186./2012
z dnia 18 grudnia 2012 r.


Wyrys ze Studium uwarunkowań i kierunków
 zagospodarowania przestrzennego gminy
 Stepnica z oznaczeniem granic obszaru objętego
 planem miejscowym

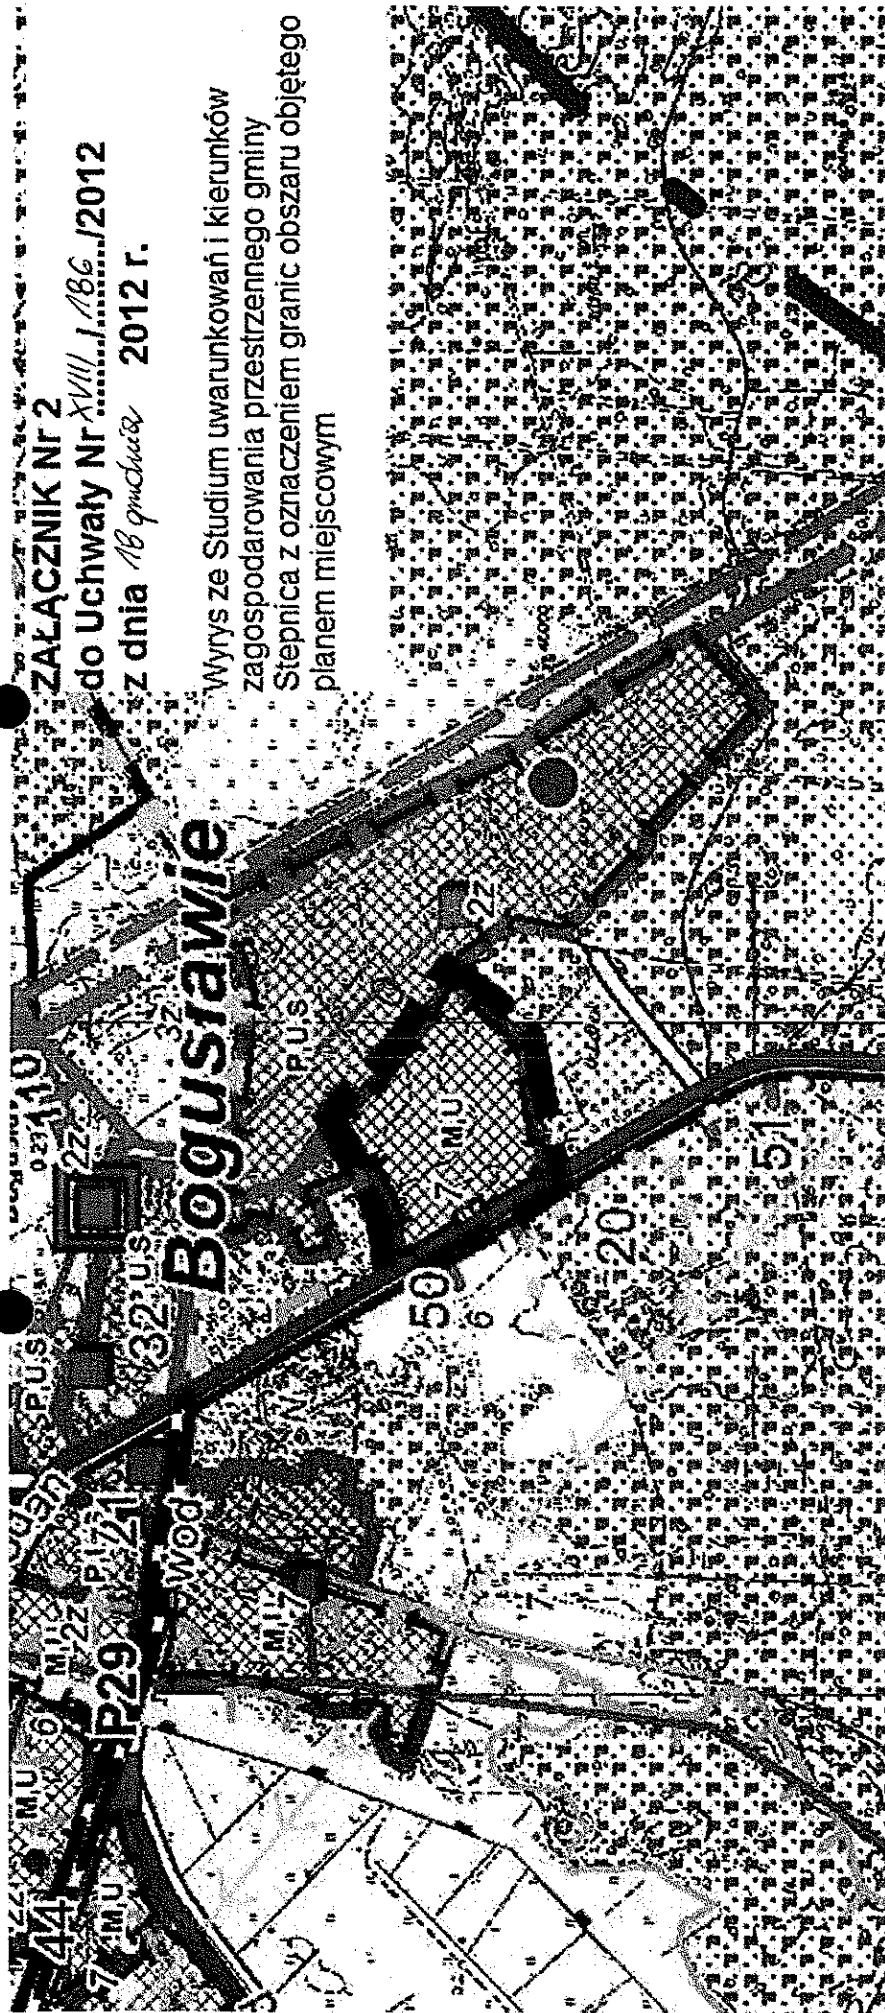

LEGENDA:



OBSZAR MIEJSCOWEGO PLANU ZAGOSPODAROWANIA
 PRZESTERZENNEGO

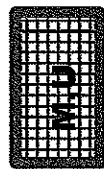

STREFA FUNKCJI MIESZKANIOWEJ Z USŁUGAMI



STREFA FUNKCJI NIEUCIAŹLIWYCH PRODUKCYJNYCH
 I SKŁADOWO-MAGAZYNOWYCH



DZIAŁ WODNY I RZĘDU



ELEKTROENERGETYCZNE LINIE NAPOWIETRZNE NN I WN
 WRAZ ZE STREFAMI OGRANICZONEGO UŻYTKOWANIA - PROJEKTOWANE



ELEKTROENERGETYCZNE LINIE NAPOWIETRZNE SN - ISTN. - PROJ.



ELEKTROENERGETYCZNE LINIE KABLOWE 15 KV - PROJEKTOWANE



PROJEKTOWANA STACJA ELEKTROENERGETYCZNA 110/15 KV



ISTNIEJĄCE STACJE TRANSFORMATOROWE 15/0,4KV