

**UCHWAŁA NR XIV/122/03
RADY GMINY STEPNIKA
z dnia 30 grudnia 2003 r.**

w sprawie przystąpienia do sporządzania miejscowego planu zagospodarowania przestrzennego Gminy Stepnica dla działek w obrębie geodezyjnym Stepniczka.


Na podstawie art. 14 ust. 1 ustawy z dnia 27 marca 2003 r. o planowaniu i zagospodarowaniu przestrzennym (Dz. U. z 2003 r. Nr 80, poz. 717), **Rada Gminy Stepnica uchwala, co następuje:**

- § 1. 1. Przystępuje się do sporządzania miejscowego planu zagospodarowania przestrzennego Gminy Stepnica w odniesieniu do terenu działek 154/5 do 154/53 oraz w części dz. nr 152 i 162 położonych w obrębie geodezyjnym Stepniczka.
2. Integralną częścią uchwały są załączniki graficzne nr 1 w skali 1:1000 i nr 2 w skali 1:5000 przedstawiające granice obszaru objętego projektem planu.
3. Przedmiotem planu jest przeznaczenie terenów pod zabudowę rekreacyjno – letniskową oraz określenie sposobów ich zagospodarowania i zabudowy.
4. Zakres planu obejmuje ustalenia art. 15 ust. 2 ustawy.
- § 2. Wykonanie uchwały powierza się Wójtowi Gminy Stepnica.
- § 3. Uchwała wchodzi w życie z dniem podjęcia.

PRZEWODNICZĄCY
Rady Gminy Stepnica
Ryszard Ławicki

PROJEKT PODZIAŁU
skala 1:1000

działki nr 154/3
położonych w obrębie Stepnicza, gm. Stepnica
sekcja mapy 331.614.25T
Granice działki objętej podziałem są bezsporne
KERG 735/95 Ks. rob. 35/95
Goleniów 29.04.1996

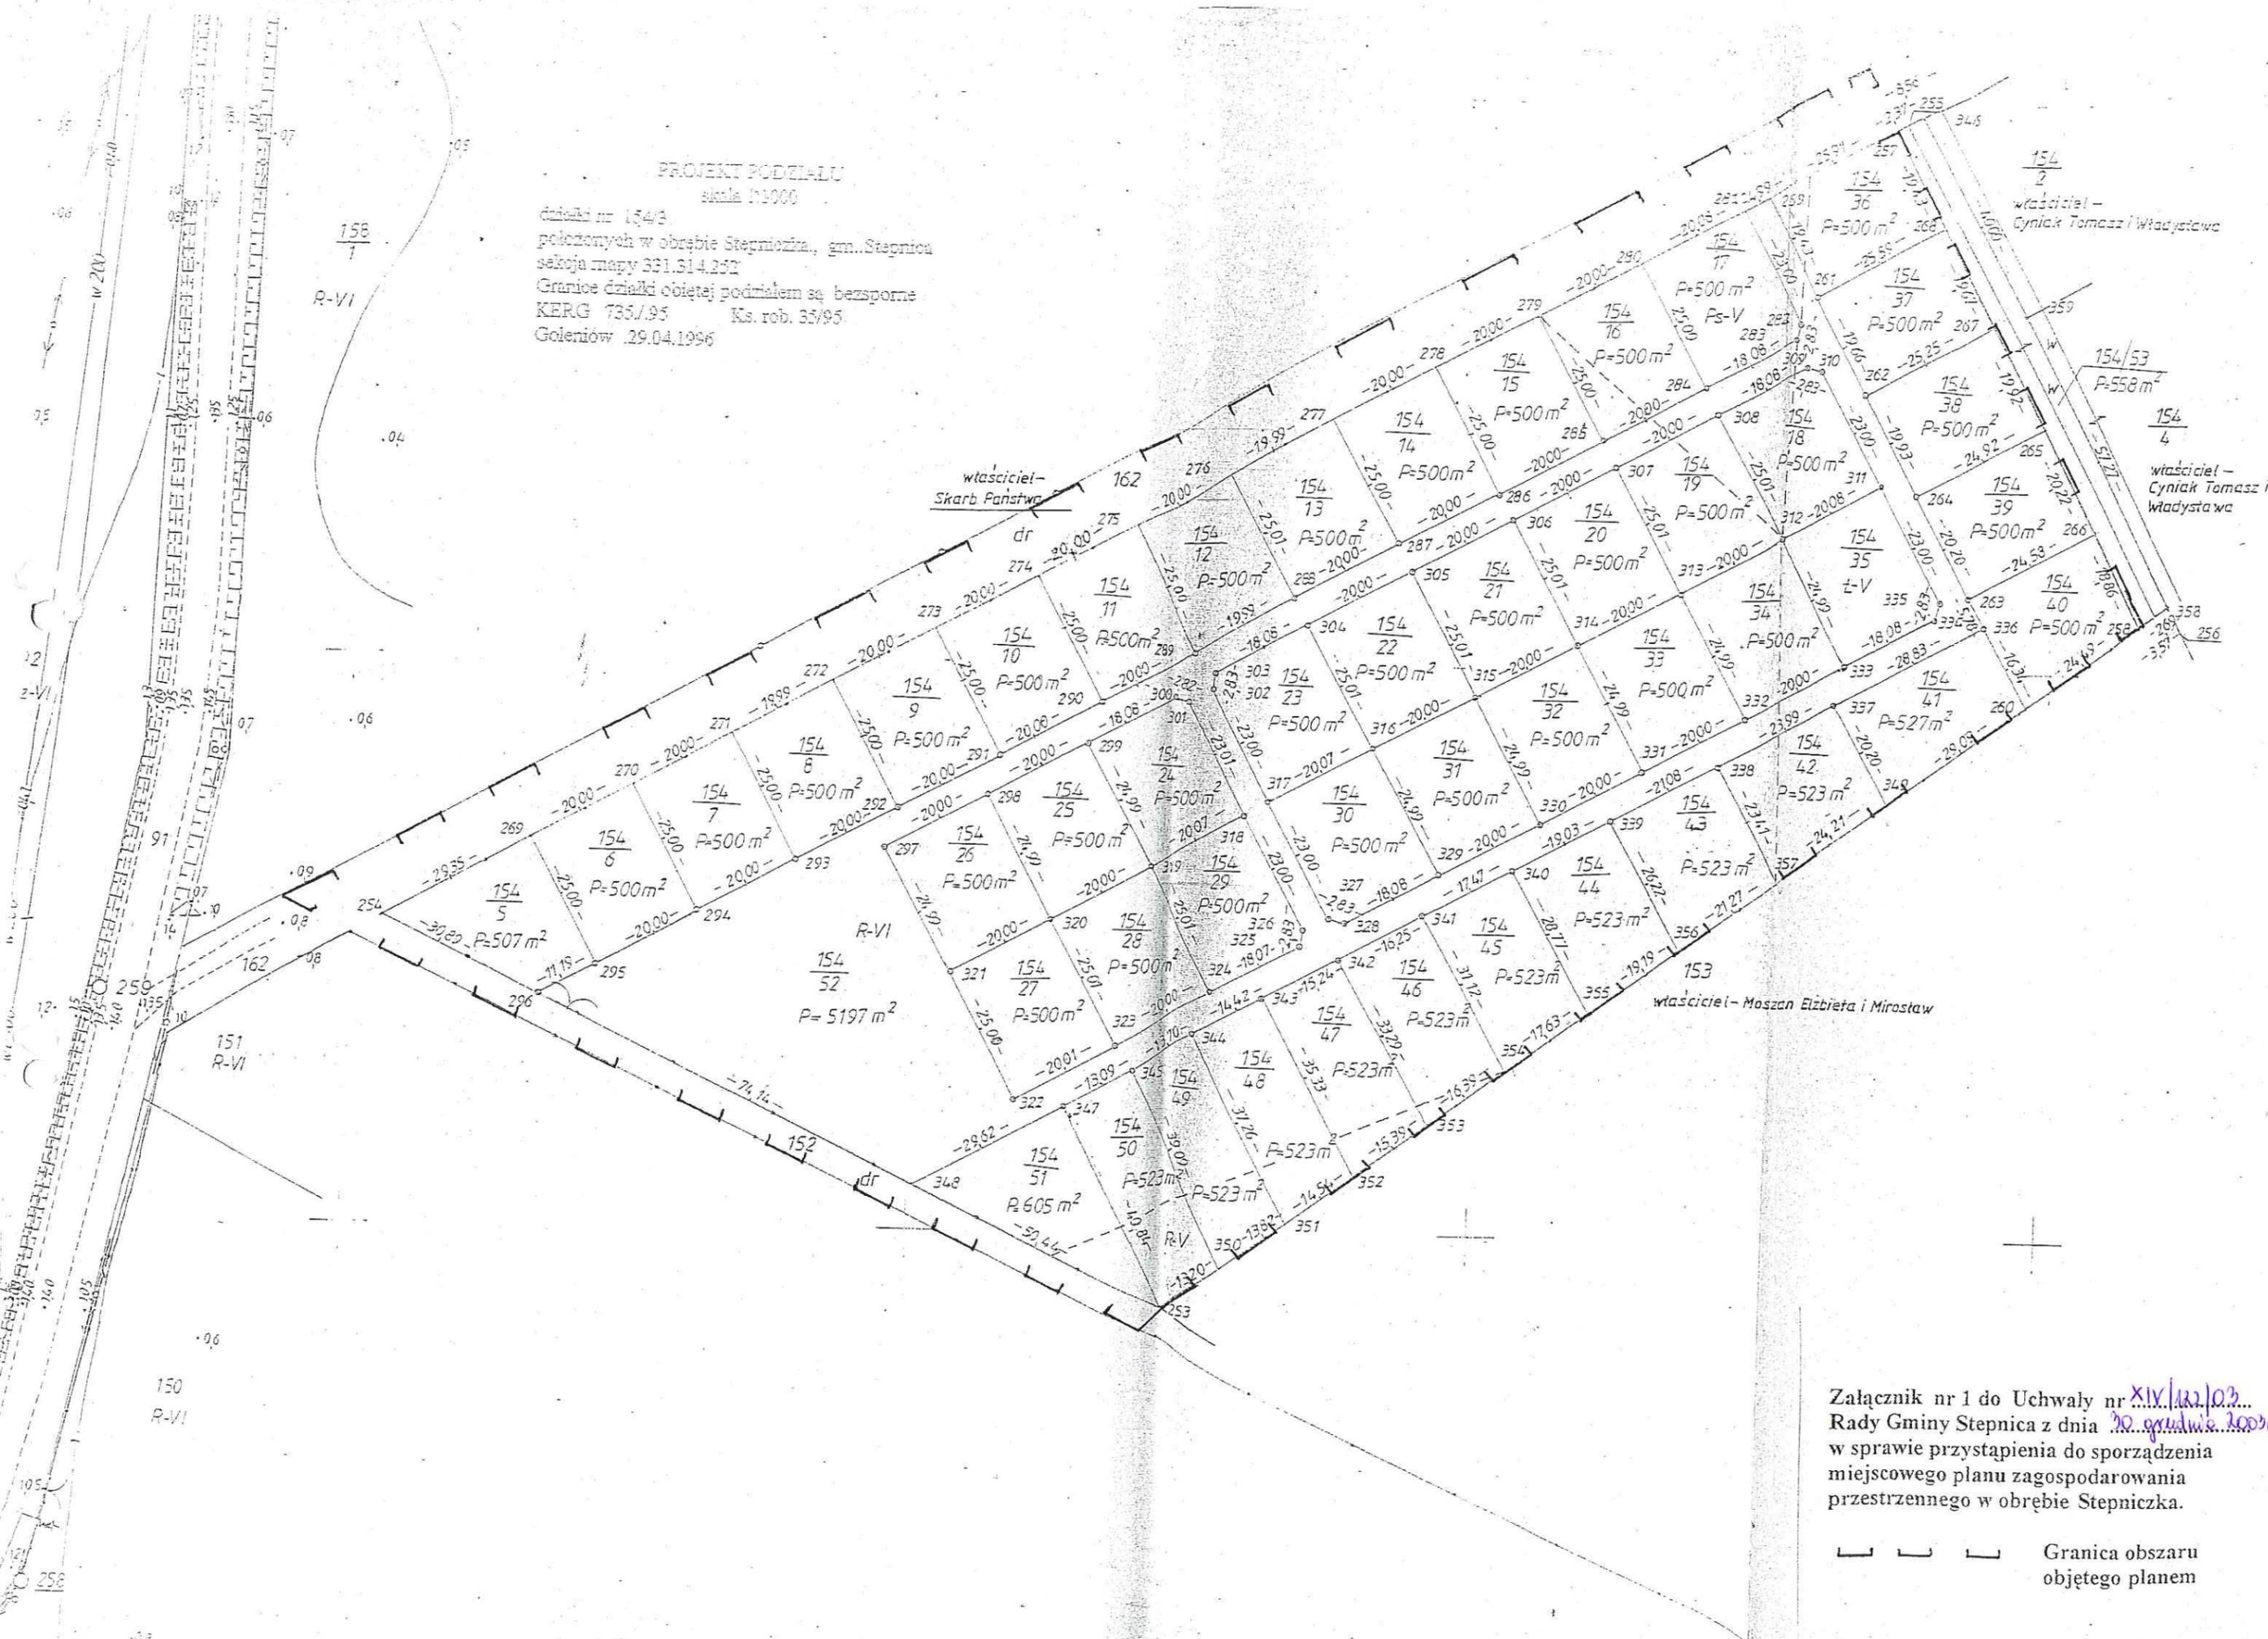

Załącznik nr 1 do Uchwały nr XIV/12/03...
Rady Gminy Stepnica z dnia 30. grudnia 2003
w sprawie przystąpienia do sporządzenia
miejscowego planu zagospodarowania
przestrzennego w obrębie Stepnicza.

┌ ┌ ┌ Granica obszaru
objętego planem

