MAPA DO CELÓW PROJEKTOWYCH Arkusz 5(8)

OBIEKT:
woj. zachodniopomorskie
powiat goleniowski
gm. Stepnica (320407_5)
obr. Widzieńsko (0014) dz. 204

USŁUGI GEODEZYJNE
"PLAN"
ul. Juliusza Słowackiego 1
72-200 Nowogard
tel. 91 39 26 466, 0 608 622 920
(- jednostka wykonawstwa geodezyjnego)

SKALA: 1:1000
Układ współrzędnych: 2000-15
Poziom odniesienia wysokości: Kronsztadt '86

Wykonano metodą: wektoryzacji rastra mapy zasadniczej

Kierownik roboty
inż. Paweł Szarek
upr. zaw. 19694 (zakres 1) podpis

Wykonano w ramach roboty geodezyjnej WGK.6640.843.2014 zgłoszonej w WGKK Starostwa Powiatowego w Goleniowie

Mapa do celów projektowych sporządzono przy wykorzystaniu:
1. mapy zasadniczej w arkuszu "XII" w skali: 1:1000 sekcje: 335,33,253; 335,33A,253 i skali 1 : 500 sekcje: 335,33,254), 254), 254), 254)
2. danych bramkowych części udrożnienia podstawowego
3. pomiaru (dawki wysoki) i pomiarów przyrody oraz pomiaru innych obiektów widocznych przez projektanta
4. opracowanych geodezyjnie elementów pasa zagospodarowania i przestrzennego (bez nieprzewidziane, które nie występują, sam ulic)

W zakresie opracowania znajdują się punkty osnowy geodezyjnej nr: 9R4K,

podlegające ochronie na podst. art. 15, art. 46 ust. 1 pkt 3 ustawy Prawo geodezyjne i kartograficzne.

Na mapie do celów projektowych wykazano następujące uzgodnione przez ZUDP projekty sieci uzbrojenia terenu:
1. 796/2012 – proj. e

Granice i nr działek ewidencyjnych według danych Wydziału Geodezji Kartografii i Katastru w Goleniowie z dnia 30.04.2014 r.

Granice działek 208, 283/2, 283/3, 284/2, 284/3, 285/2, 285/3, 286/2, 286/4, 287/1, 287/2, 288/1, 288/2 powstały z weryfikacji rastra i nie spełniają wymogów określonych w Rozporządzeniu MAC z dnia 29.01.2013 r. w sprawie wektorowej postaci i budowle oraz obowiązujących standardów technicznych (Dz.U. z 2013 r. poz. 155)

Informacje dodatkowe:

1. Zakres pomiaru: ——— — — — ———
2. Realizacja zgodna z instrukcją techniczną K-1 (1979) K-1(Podstawowe klasy-kroje-z-1998)
3. Mapa nadaje się do celów projektowych w zakresie pomiaru.
4. Stopień kartometryczności mapy do celów projektowych jest zgodny z przepisami instrukcji technicznej K-1 (1979)
5. Mapa nadaje się do celów projektowych.
6. Wszystkie trwale stabilizowane punkty podlegają wyłączeniu przez państwową wykonawstwa geodezyjnego.
7. Nie wykazuje się istniejące w terenie rzeczy uzbrojenia, o którym brak było informacji branżowych i nie zostało zinwentaryzowane przez projektanta branżowego.
8. Kontur roślinności z pliku GIS z plikiem "Linie staroweg integralnej części wniosku.
9. Opracowanie nie dotyczy przypadku opisanego w par. 19 ust. 5 rozporządzenia MSWiA z dnia 09.11.2011 r. (Dz.U. Nr 262, poz. 1572).
9. Mapa zgodna z przepisami art. 79 ust. 5 rozporządzenia MSWiA z dnia 9.11.2011 r. (Dz. U. Nr 262, poz. 1572) – nadaje się do projektowania budynków w odległości mniejszej niż 4,0 m od granicy nieruchomości do dz. 283/2, 204 obr. Widzieńsko.
10. Nie wykonywano czynności przewidzianych w art. 80 ust.4 rozporządzenia MSWiA z dnia 9.11.2011 r. (Dz.U.Nr 262, poz.1572)

Rejestracja:

Uzbrojenie opracowano na podstawie:
1. danych branżowych – z litery B
2. podziemnego uzbrojenia przebiegu aparaturą elektromagnetyczną – z litery A.
3. bezpośrednich pomiarów powykonawczych – bez litery.

W związku z tym w częściach 1 i 2 nie gwarantuje się kompletności, a dokładność położenia uzbrojenia na mapie może być niższa od dokładności kartometrycznej mapy.

Aktualność mapy do celów projektowych na dzień:
09.05.2014 r.

Sporządził dnia: 21.05.2014 r.
inż. Paweł Szarek

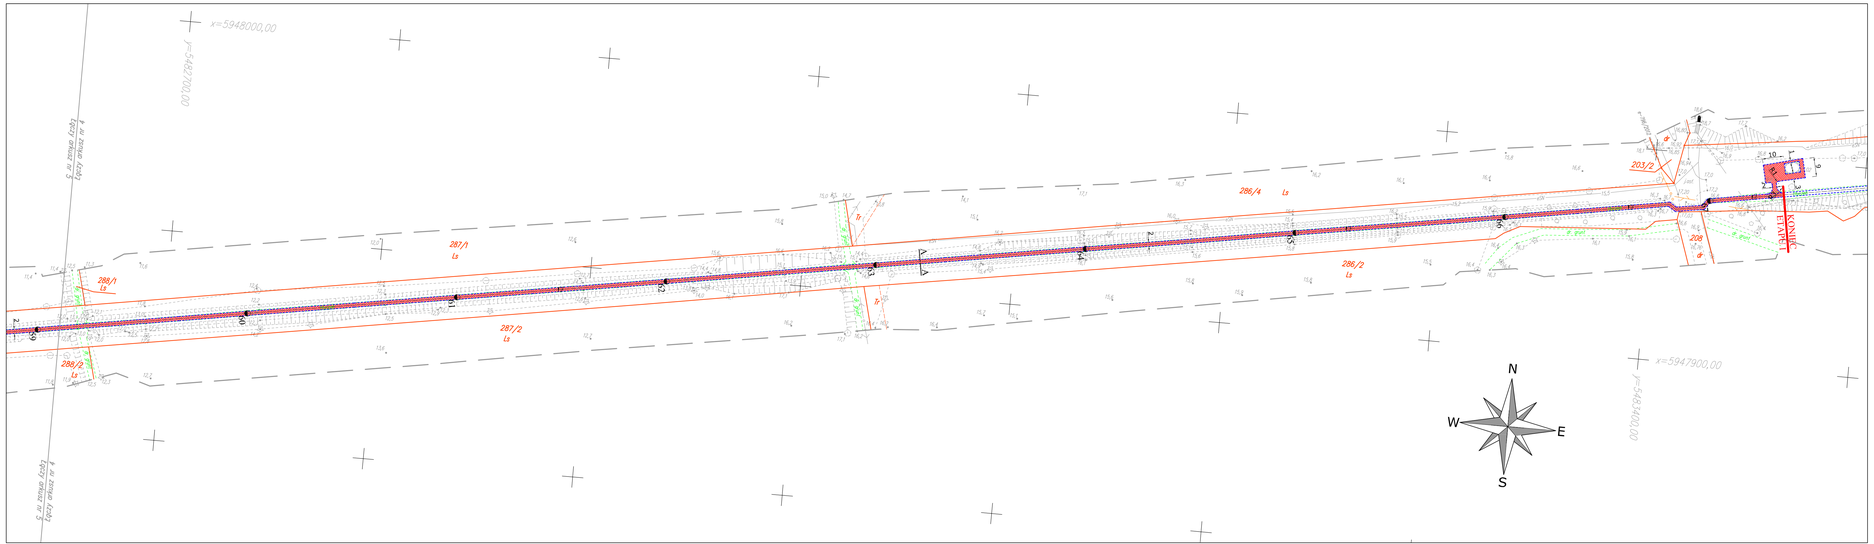

LEGENDA:

- Remontowana nawierzchnia, TYP I
- Rmontowana nawierzchnia, TYP II
- Krewędź ścieżki rwerowej
- Spadki poprzeczne
- Granice działek
- Istniejąca krawędź nawierzchni tłuczniowej lub gruntowej
- Przekrój konstrukcyjny

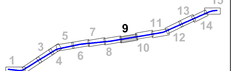

ul. Bękitna 8
72-100 Goleniów
kom. +48 606 838 674
e-mail: rdsmultiprojekt@o2.pl

RDS MULTIPROJEKT

PKO Bank Polski SA 50 1020 5554 1111 3150 0300 0079
NIP 930-157-98-26, REGON 812671184

Inwestor:	GMINA STEPNICA ul. Kościuszki 4, 72-112 Stepnica
Adres budowy:	dz. nr: 11/5 - obręb Stepnica, dz. nr: 11/3 - obręb Bogusławie, dz. nr: 681 - obręb Nad Gowienicą, dz. nr: 66 - obręb Krokorzyce, dz. nr: 204 - obręb Widzieńsko, gmina Stepnica, powiat goleniowski, województwo zachodniopomorskie
Nazwa inwestycji:	Remont ścieżki rowerowej na trasie Stepnica-Widzieńsko na terenie działek nr 11/5, 11/3, 681, 66, 204
Tytuł rysunku:	PLAN SYTUACYJNO-WYSOKOŚCIOWY
Projektant:	mgr inż. Radosław Żarkiewicz upr. bud. nr ZAP/0077/POOD/09
Data: sierpień 2014 r.	Skala: 1:1 000 — Arkusz — Nr. rysunku: D-1.0

Projekt chroniony prawem autorskim. Kopiowanie i rozkolportowanie bez zgody pracowni "RDS MULTIPROJEKT" zabronione.