ZAŁĄCZNIK Nr 10 do SIWZ
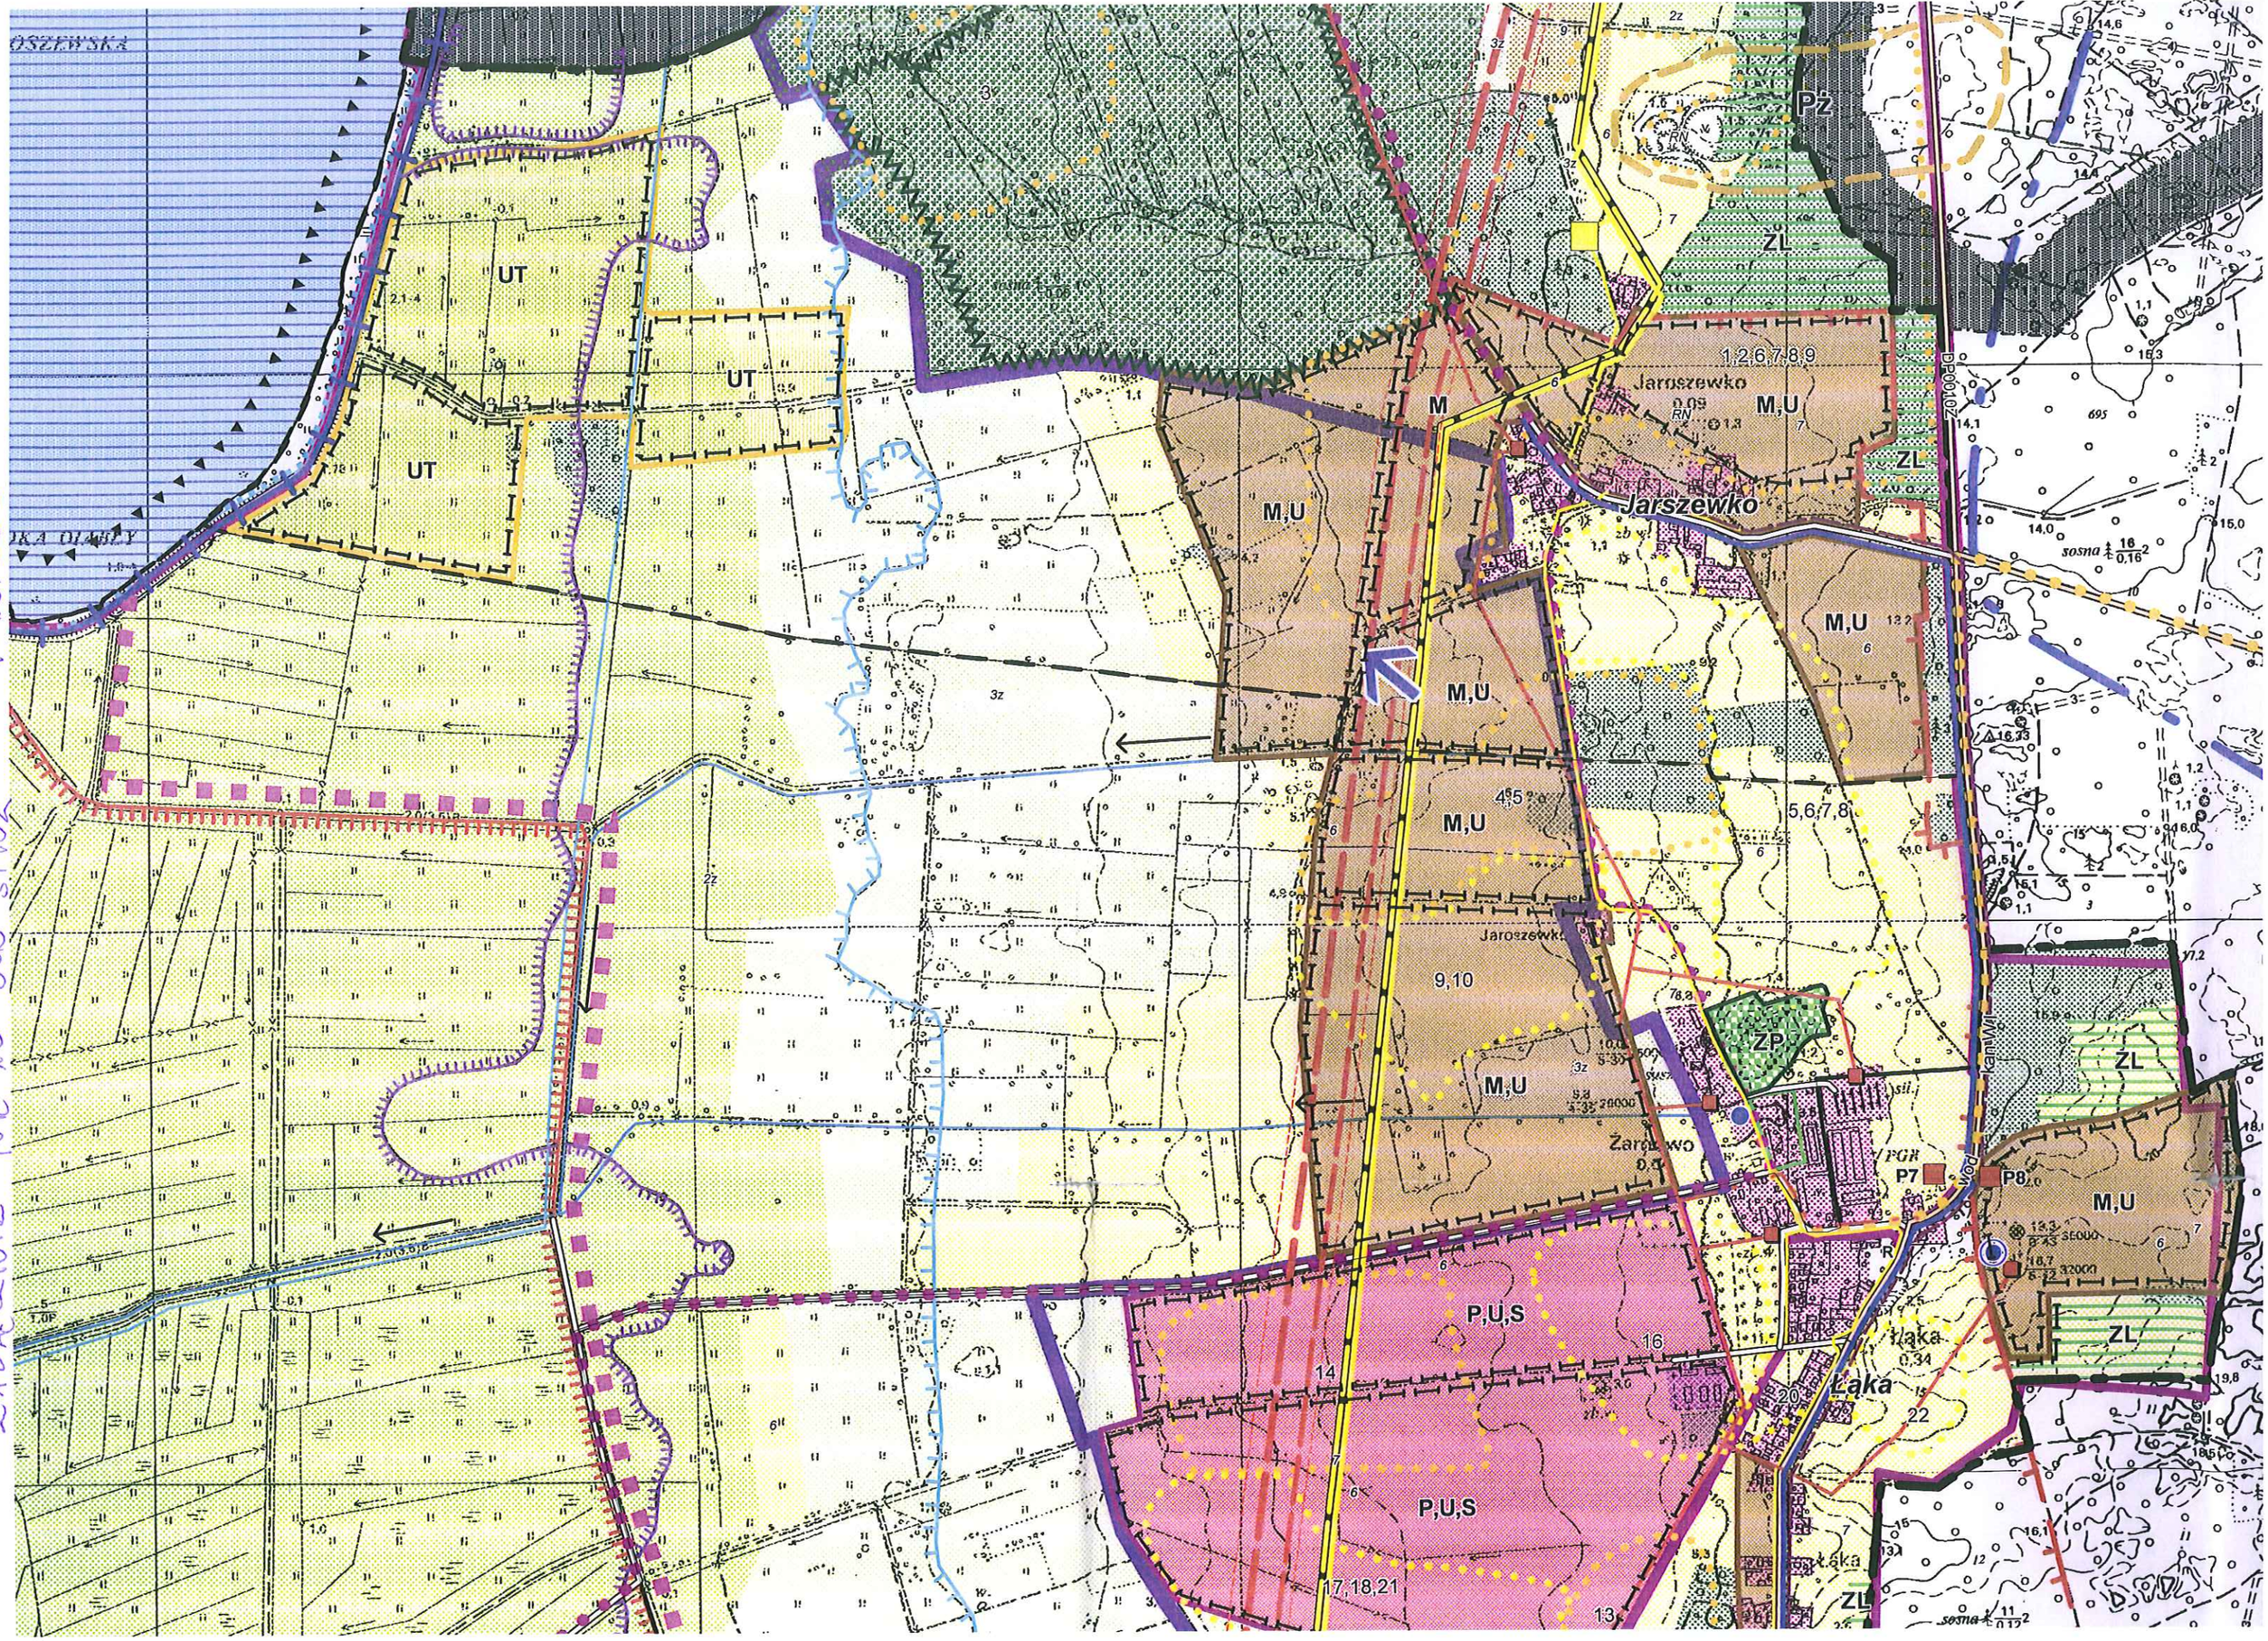
1:10.000