

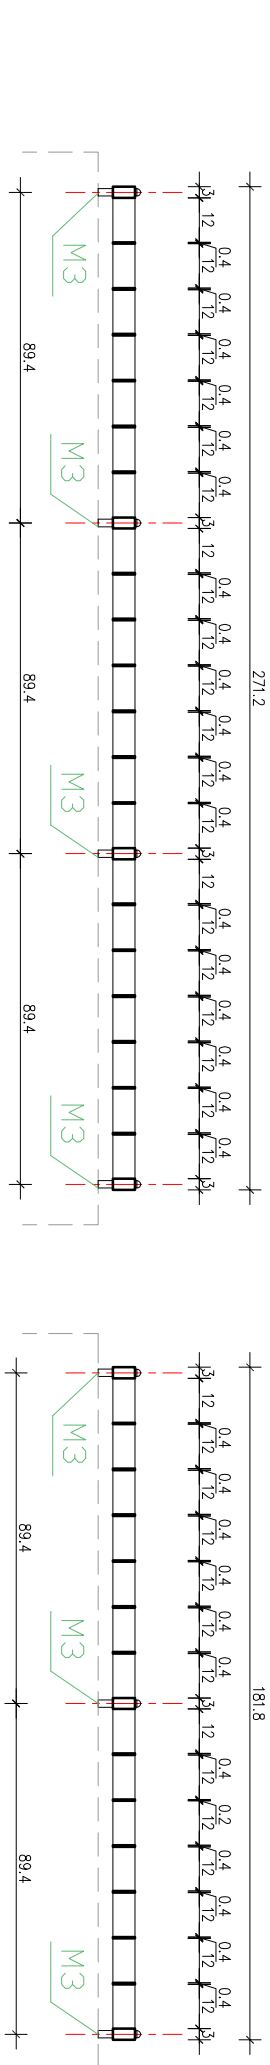
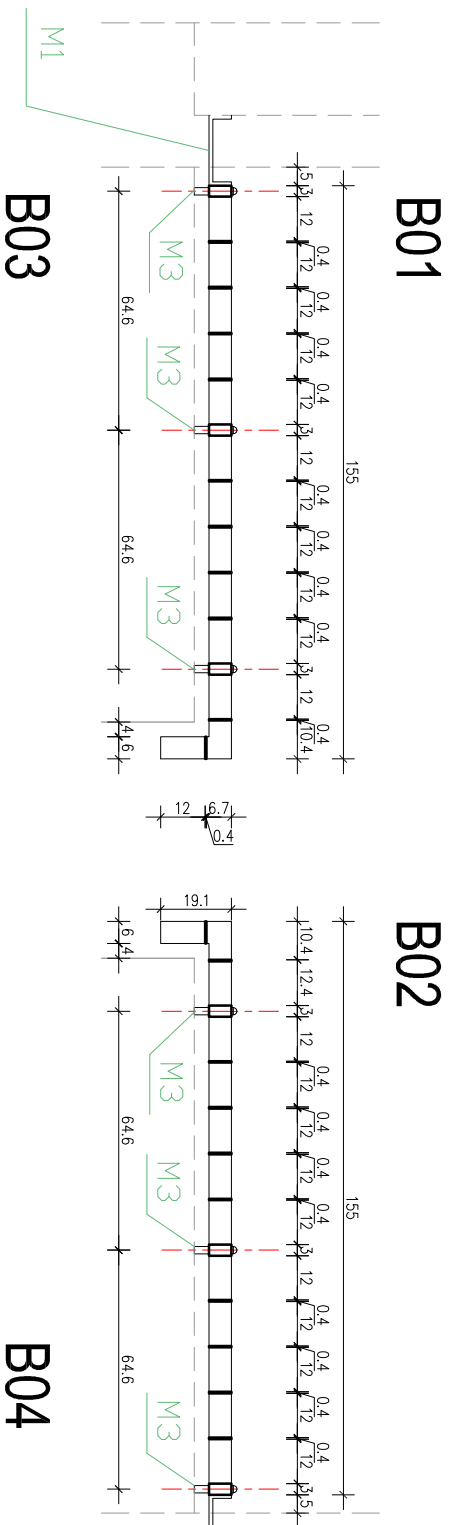
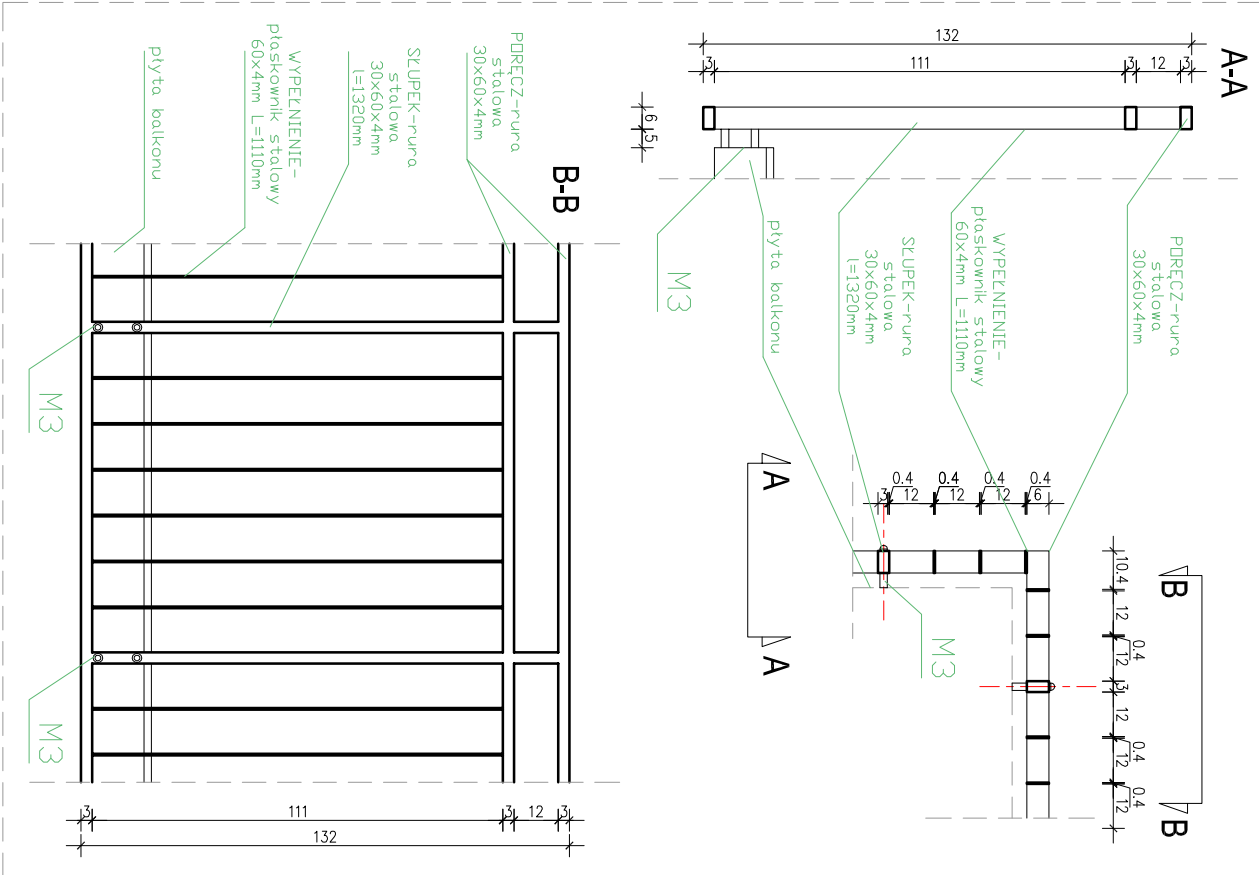


DETALE BALUSTRAD BALKONÓW

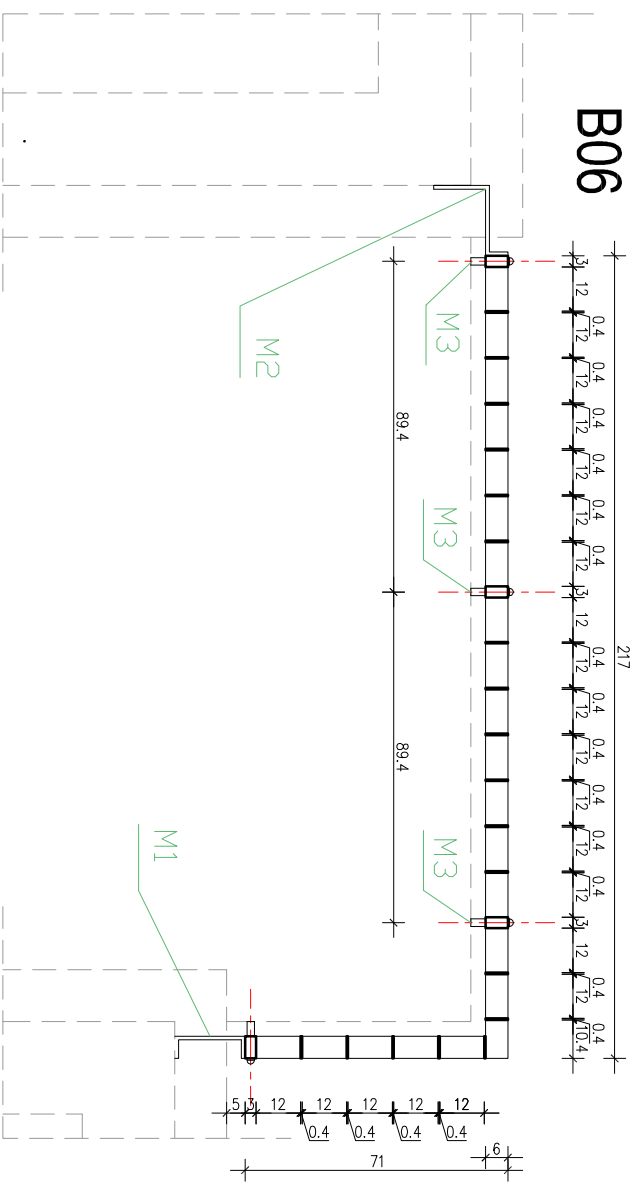

DETAL - RZUTY BALUSTRADY

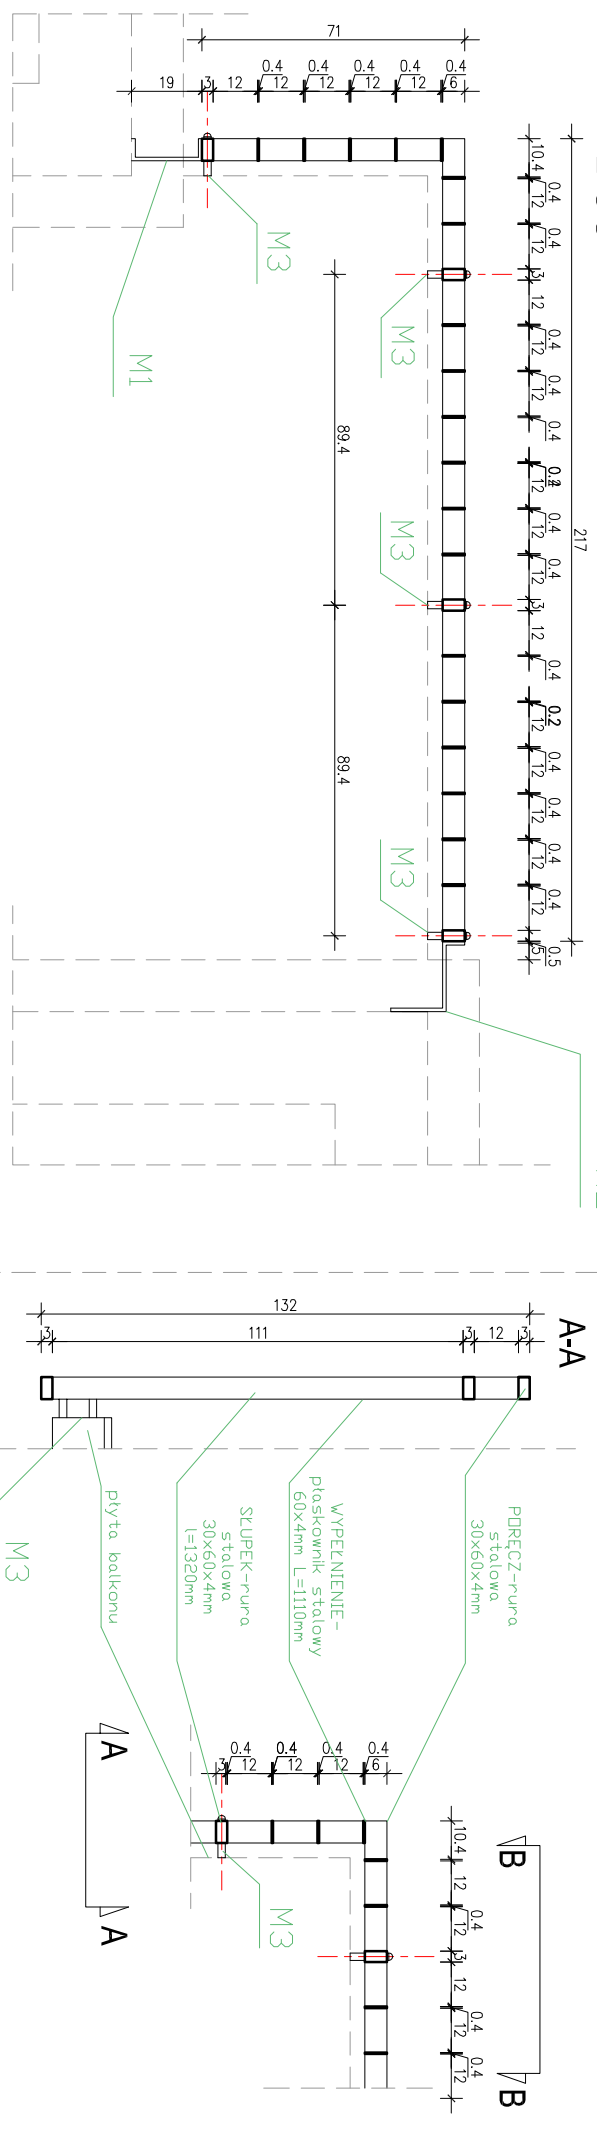

portal | pracownia projektowa
 profesjonalnie zmieniamy marzenia w rzeczywistość
 Portal-PP Sp. z o.o. Spółka Komandytowa
 70-300 Szczecin, ul. Błkociłowej-Jadwigi 47/9, tel: 695 15 15 42, 091 81 22 199,
 biuro@portal-pp.pl
 www.portal-pp.pl

PROJEKT WYKONAWCZY OSIEDLA MIESZKANIOWEGO W STEPNICY

temat:
 Stepnica, dz. nr 512/10, 512/26, 512/27, 512/28,
 512/29, 512/30, 512/32 obręb Stepnica, powiat goleniowski
 adres inwestycji:
 Gmina Stepnica z siedzibą w Urzędzie Gminy
 72-112 Stepnica, ul. Kościuski 4
 inwestor:
 mgr inż. arch. Piotr Czujkowski
 upr. nr 49/Sz/2000
 projektant:
 mgr inż. arch. Jacek Szewczyk
 mgr inż. arch. Justyna Mikłasz
 mgr inż. arch. Bartosz Klinicki
 opracowanie:
 mgr inż. arch. Maria Miller
 upr. nr 21/ZPO/OKR/2010
 sprawdzający:

DETAL BALUSTRAD BALKONÓW
 rys.:
 architektura 1-20
 branża: architektura
 PBW: Szczecin luty 2012 r.
 data:
D07
 nr rys.:

UWAGA:
 Kopowanie, publikacja oraz wszelkie inne formy wykorzystania projektu bez zgody autorów będą naruszeniem przepisów wynikających z Ustawy z dnia 4.02.1994 r. o prawie autorskim i prawach pokrewnych.