


Elementy	Nazwa	Liczba	Nr pręta	Średnica	Długość (m)	Liczba prętów		Długość całkowita (m)	Długość całkowita wg typów	
						w elementach	ogółem		stali I st. pręta (mm)	# 10
Bieg 3	1	10	1	10	2,14	14	14	29,96	29960	
	2	10	2	10	1,30	30	30	39,00	39000	
	3	10	3	10	2,85	16	16	45,60	45600	
	4	10	4	10	3,34	14	14	46,76	46760	
	9	10	9	10	2,00	14	14	28,00	28000	
	10	10	10	10	5,10	14	14	71,40	71400	
	11	10	11	10	1,30	14	14	18,20	18200	
	2	10	2	10	1,30	10	10	13,00	13000	
	5	10	5	10	3,28	14	14	45,92	45920	
	6	10	6	10	1,27	14	14	17,78	17780	
Bieg 4	1	10	1	10	2,43	14	14	34,02	34020	
	8	10	8	10	2,67	14	14	37,38	37380	
Długość wg średnic (m)									427	
Masa łączna wg średnic (kg)									263,47	
Ogółem (kg)									263,47	


### Schody płytowe S2 Bieg 3

Liczba elementów: 1 szt.

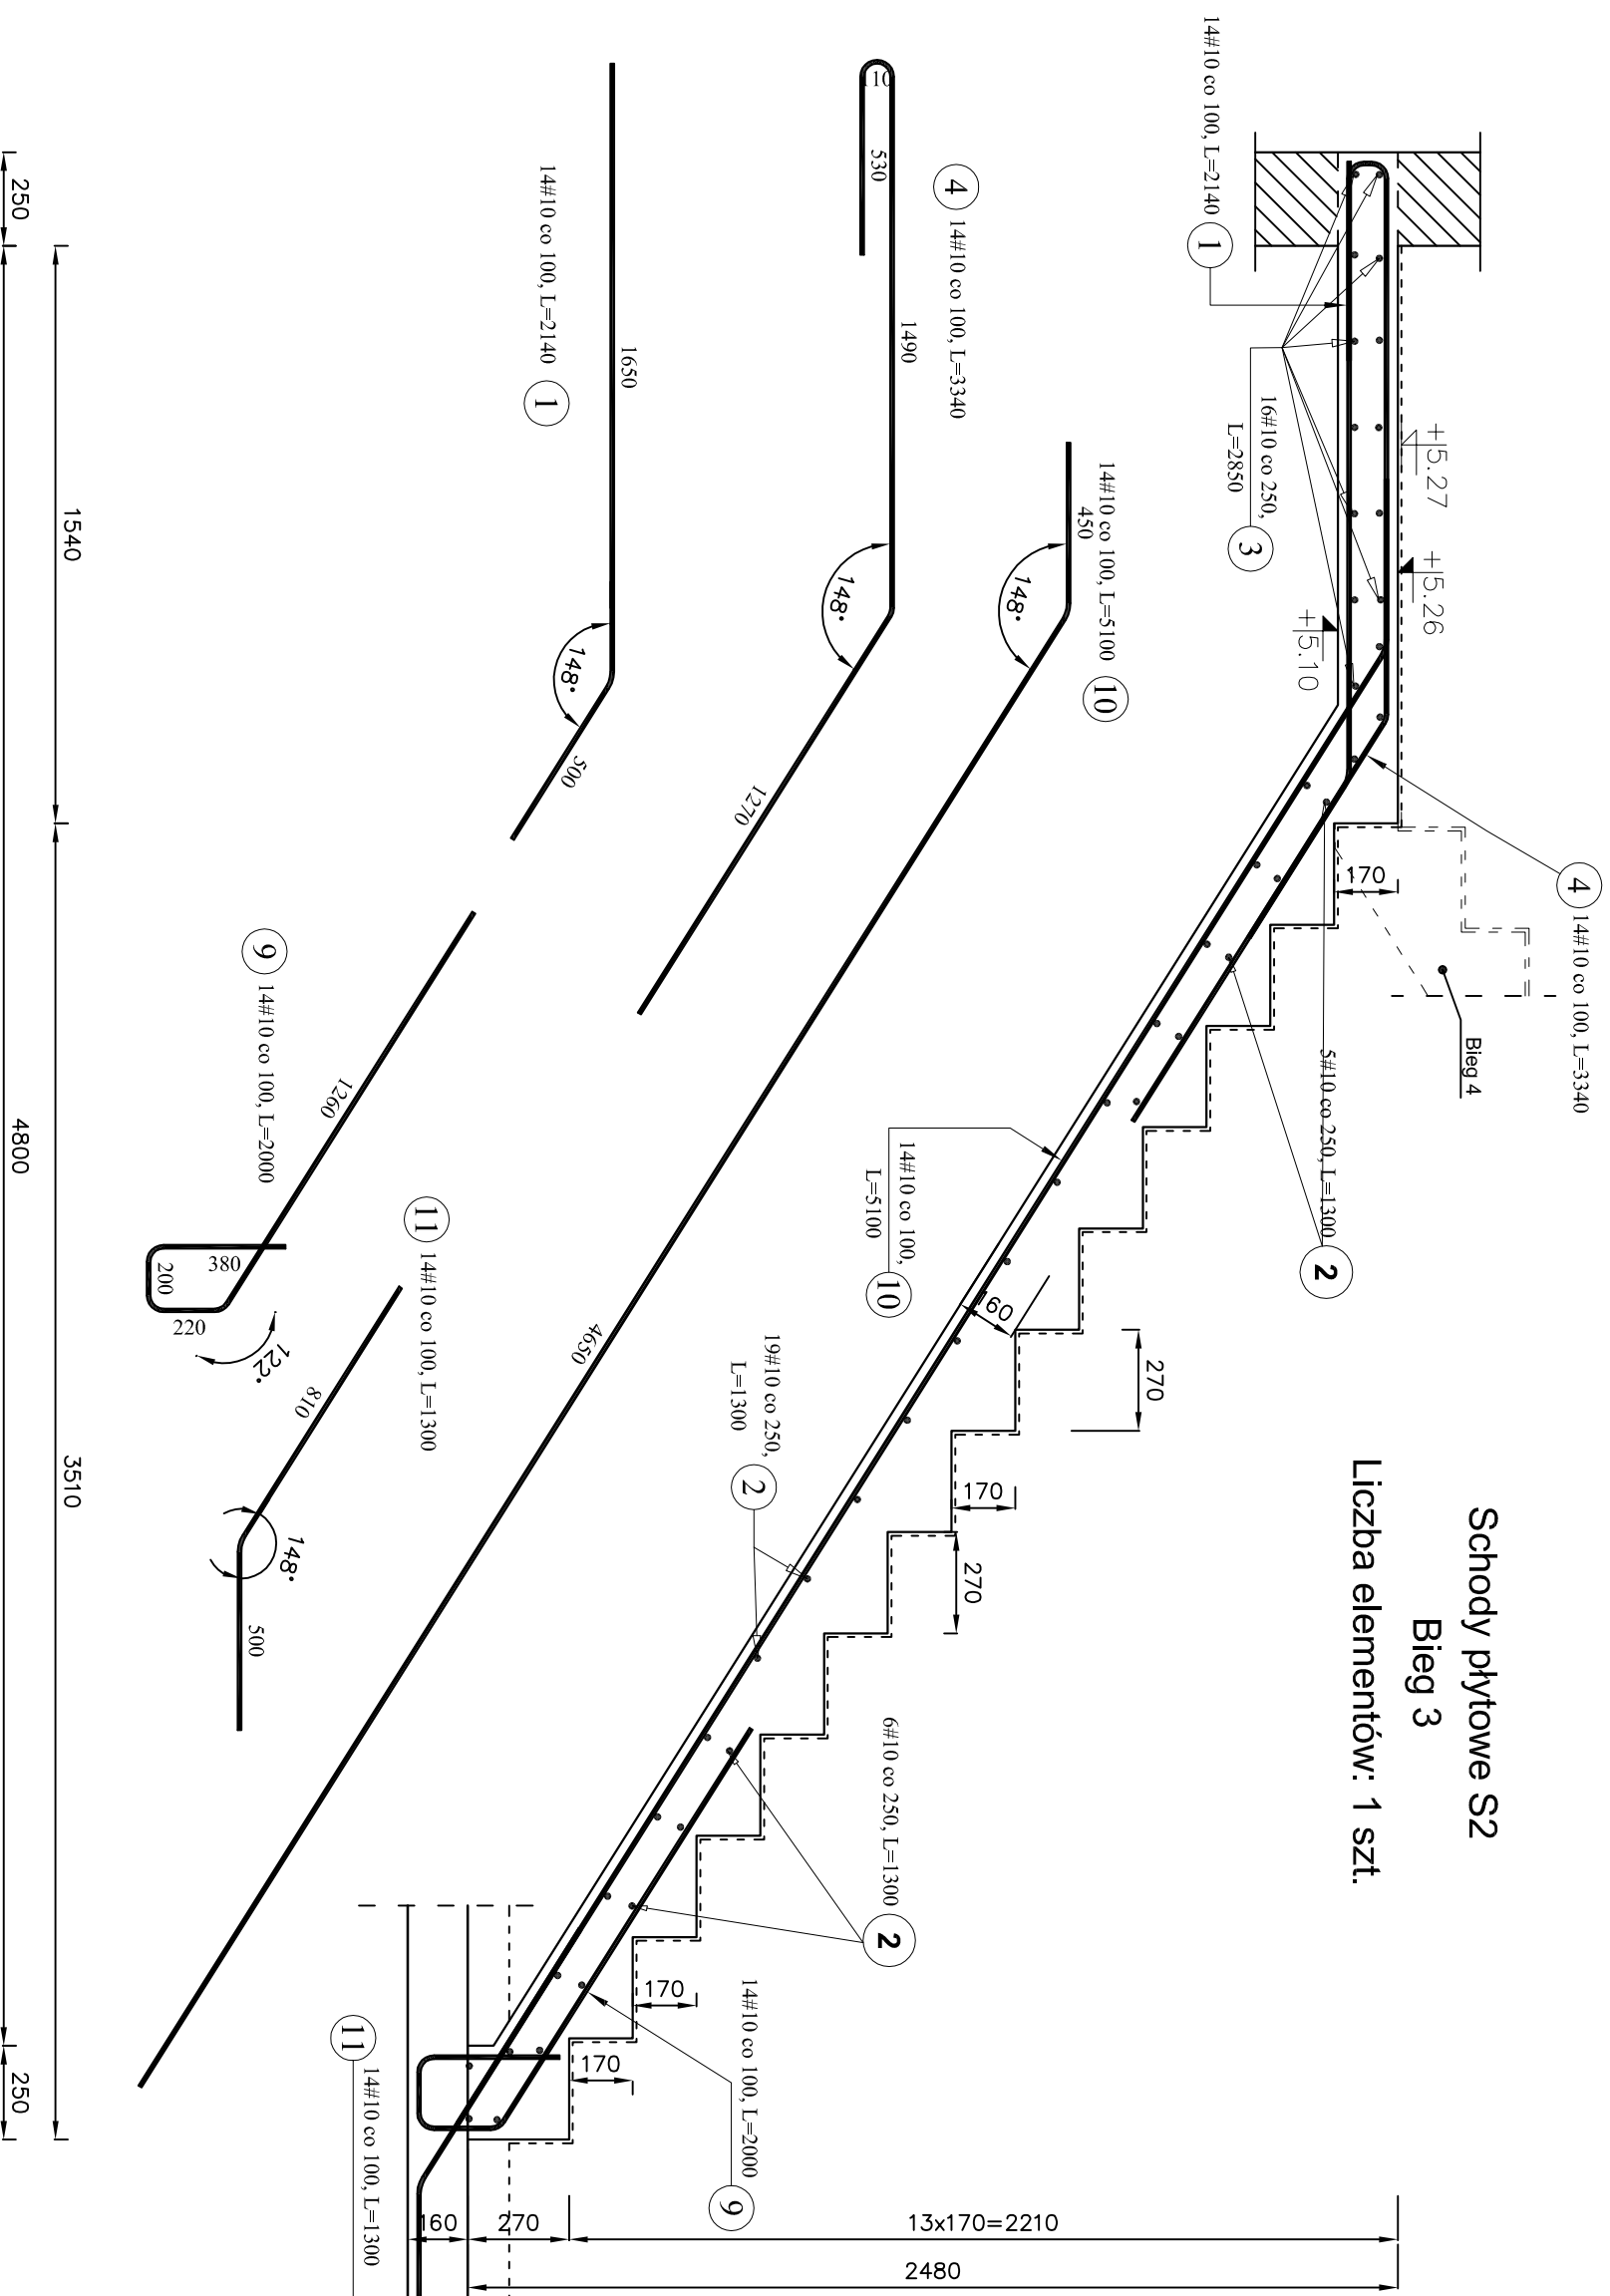


### Schody płytowe S2 Bieg 4

Liczba elementów: 1 szt.

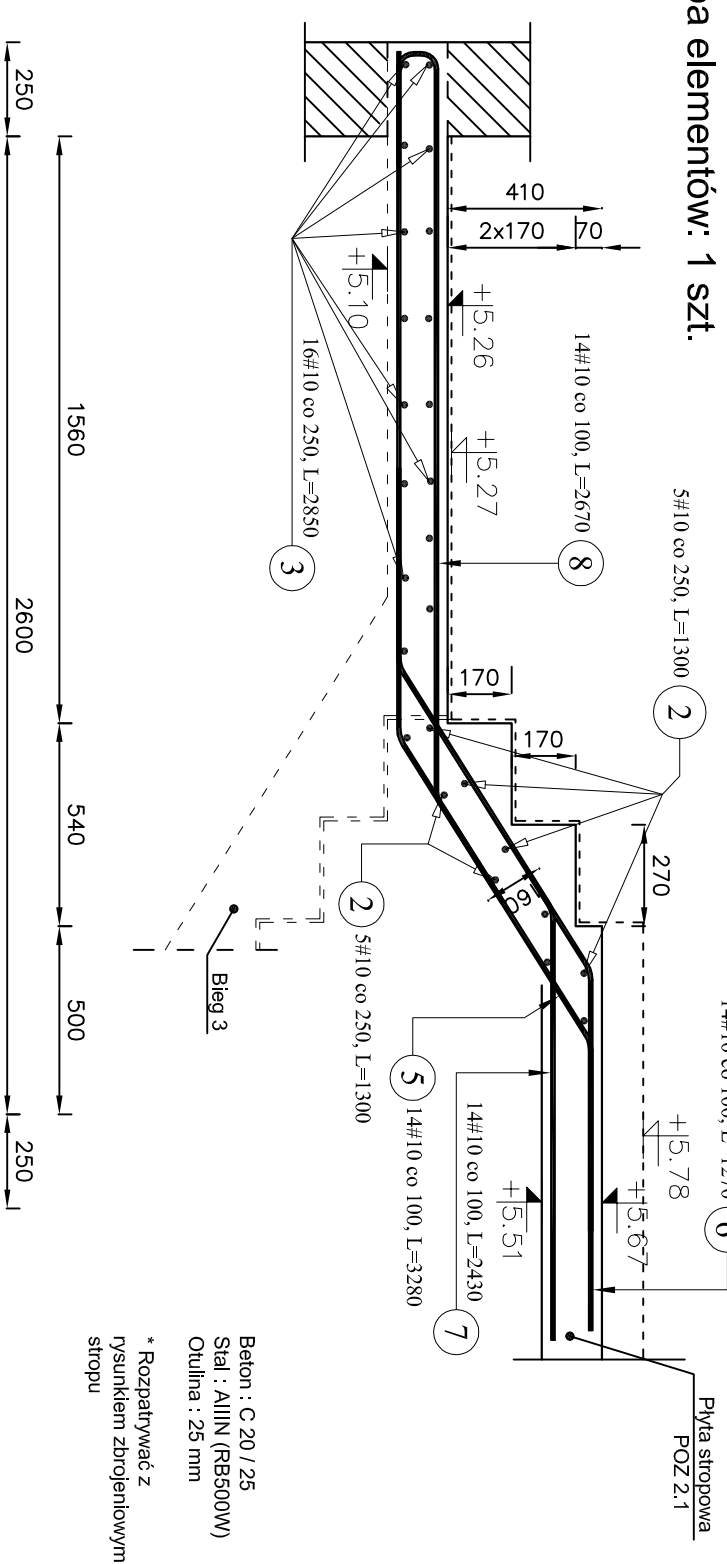

Beton : C 20 / 25  
 Stal : AIII (RB500W)  
 Otulina : 25 mm  
 \* Rozparować z przusłnem zbrojenowym stropu

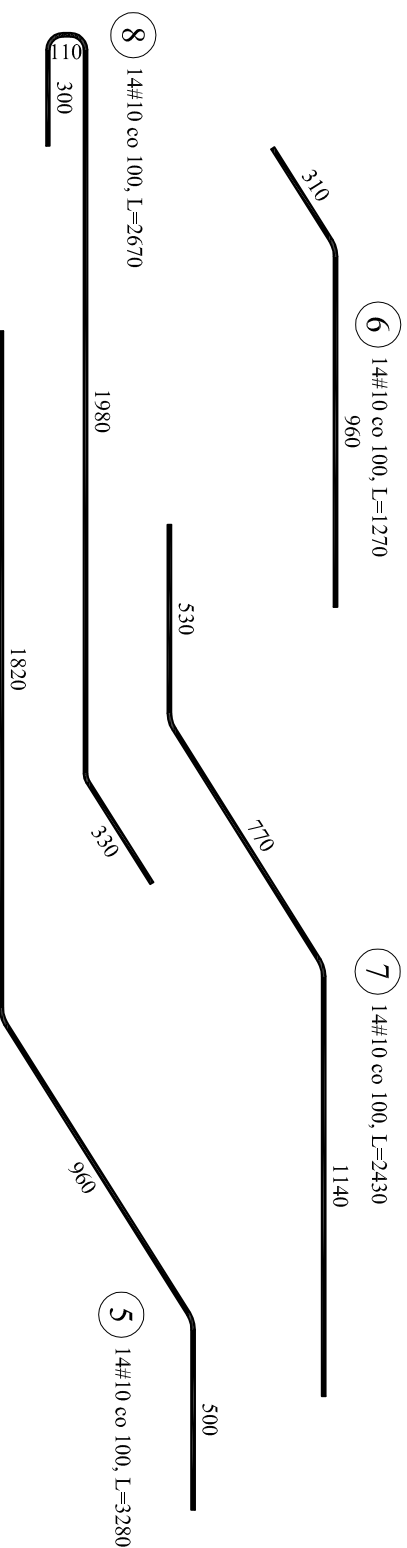

## PROJEKT WYKONAWCZY OSIEDLA MIESZKANOWEGO W STEPNICY

branża:

Stepnica, dz. nr 512/10, 512/26, 512/27, 512/28,  
 512/29, 512/30, 512/32, obręb Stepnica, powiat gołeniewski  
 adres inwestycji:  
 Gmina Stepnica z siedzibą w Urzędzie Gminy  
 72-112 Stepnica, ul. Kosciuszki 4  
 Inwestor:

mgr inż. Marek Kałpiński  
 upr. nr ZAP0004/POK/10  
 Projektant:

mgr inż. Kacimierz Włodarski  
 upr. nr 88/SZ/18  
 sprawdzający:

**Poz. 2.7 : Schody płytowe S2, bieg 3 i 4  
 - zbrojenie**

rys.: **K3.7**  
 konstrukcja: 1:20  
 data: Szczecin, luty 2012 r.  
 PW:

UWAGA:  
 Kopowanie, publikacja oraz wszelkie inne formy wykorzystania projektu bez zgody  
 autorów będą naruszeniem przepisów/wymagujących z Ustawy z dnia 4.02.1984 r. o prawie  
 autorskim i prawach pokrewnych.

**portal** | pracownia projektowa  
 profesjonalnie zmieleniamy marzenia w rzeczywistość

Portal-PP Sp. z o.o. Spółka Komandytowa  
 71-604 Szczecin, ul. Białokobylej 47/9, tel. 695 15 15 42, 691 81 22 199,  
 biuro@portal-pp.pl  
 www.portal-pp.pl

B1: PPP ±0,00 = 1,30 m.n.p.m.