
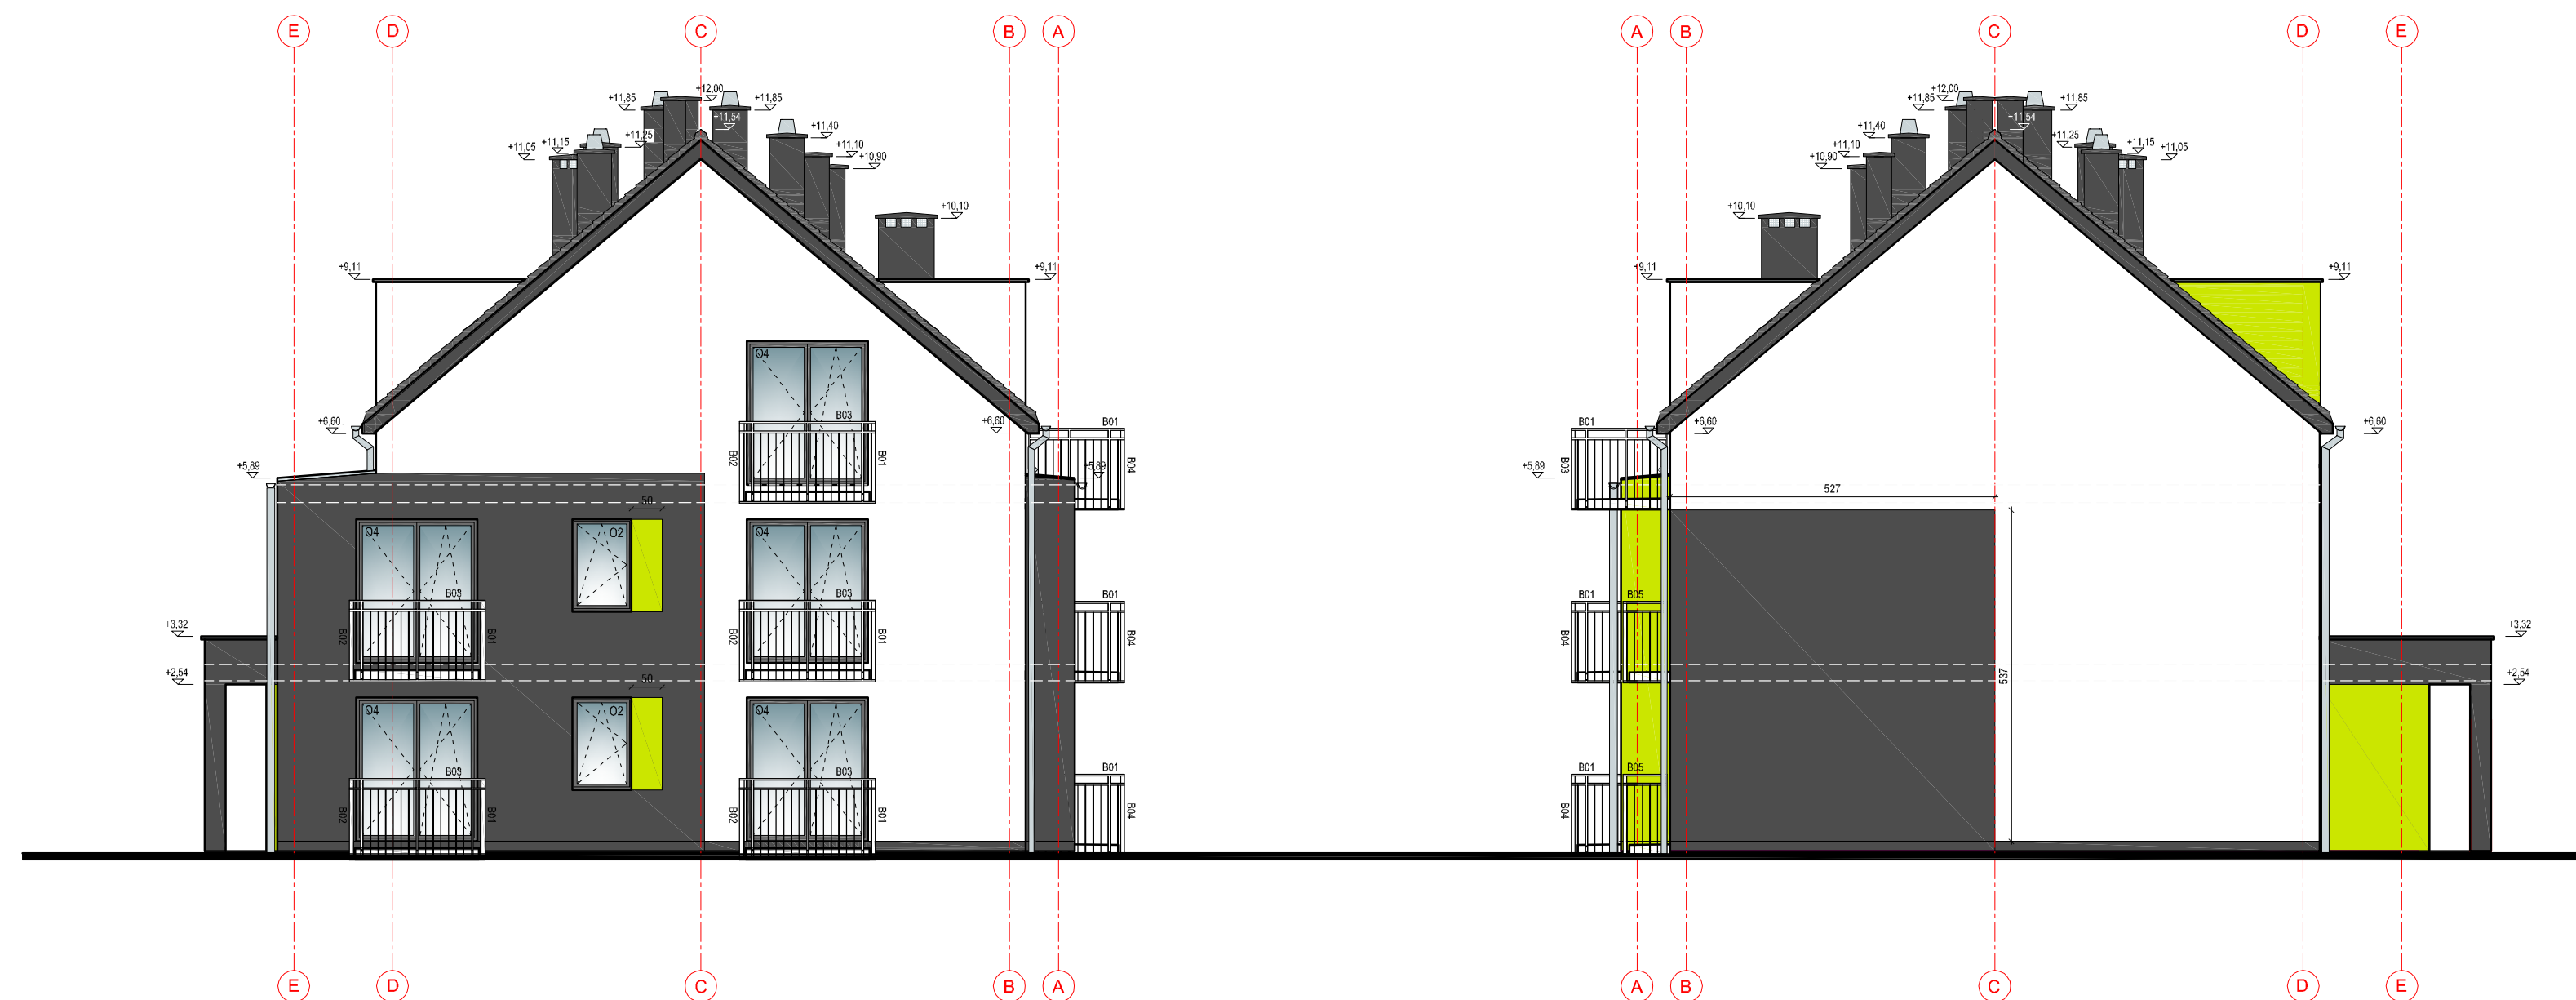


ELEWACJE BOCZNE budynek TYP B

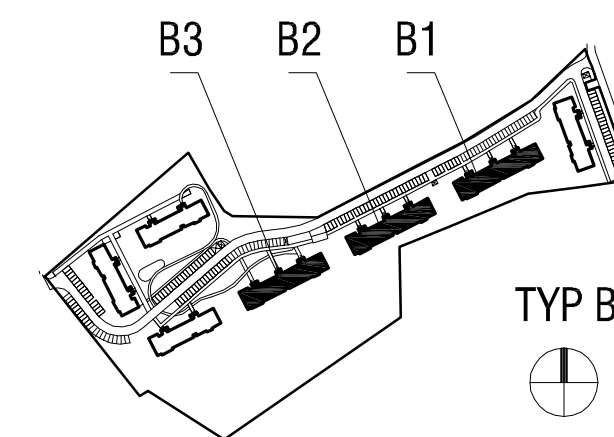

- UWAGI:
1. W SZYBKOŚCI WYMIARY BEZ WZGLĘDNE SPRAWDZIĆ NA PLACU BUDOWY
 2. PRZED ZAMÓWIENIEM STOLARNI OKIENNEJ I DRZWIOWEJ SPRAWDZIĆ ŁOŚĆ I WYMIARY OTWORÓW
 3. UKŁAD WSZYSTKICH ELEMENTÓW KONSTRUKCYJNYCH W.G. PR.W. KONSTRUKCJI
 4. UKŁAD OPRAW OŚWIETLENOWYCH SKOORDYNOWAĆ Z PRZEBIEGIEM INNYCH INSTALACJI
 5. W SZYBKOŚCI SYSTEMOWE ROZWIĄZANIA DETALI WYKONAĆ ZGODNIE ZE SZTUKĄ BUDOWLANĄ
 6. IZOLACJE PIONOWE I POZIOME WYKONAĆ ZGODNIE ZE SZTUKĄ BUDOWLANĄ ZAPEWNIĄC CIĄGŁOŚĆ IZOLACJI
 7. W SZYBKOŚCI KOLORY NALEŻY UZGODNIĆ Z PROJEKTEM. PO OSTATECZNYM WYBORZE PRODUCENTA POSZCZEGÓLNYCH MATERIAŁÓW ELEWACYJNYCH

- OZNACZENIA NA RYSUNKU:
- tynk zewnętrzny w kolorze białym
 - tynk zewnętrzny w kolorze grafitowym NCS 8000
 - tynk zewnętrzny w kolorze żółtym (także na wszystkich osłodziach) NCS 1070-G 50 Y
 - stolarka okienna kolor grafitowy/żółty
 - blachodachówka w kolorze szarym zbliżony do NCS 8000
 - rynn, rury spustowe, blacharka - blacha cynkowa
 - balustrady- stal cynkowana h_{min}=110cm

portal | pracownia projektowa
 profesjonalnie zmieniamy marzenia w rzeczywistość

Portal-PP Sp. z o.o. Spółka Komandytowa
 70-300 Szczecin, ul.Bł.Królowej Jadwigi 47/9, tel: 695 15 15 42, 091 81 22 199,
 biuro@portal-pp.pl
 www.portal-pp.pl

PROJEKT WYKONAWCZY OSIEDLA MIESZKANIOWEGO W STEPNICY

temat:

Stepnica, dz. nr 512/10, 512/26, 512/27, 512/28, 512/29, 512/30, 512/32 obręb Stepnica, powiat goleniowski
 adres inwestycji:
 Gmina Stepnica z siedzibą w Urzędzie Gminy
 72-112 Stepnica, ul.Kościuszki 4

inwestor:
 mgr inż.arch. Piotr Czujkowski
 upr. nr 49/Sz/2000
 projektant:
 mgr inż.arch. Jacek Szewczyk
 mgr inż.arch. Justyna Mikłasz
 mgr inż.arch. Bartosz Klinicki
 opracowanie:

mgr inż.arch. Marja Miller
 upr. nr 21/ZPOI/OKK/2010
 sprawdzający:

ELEWACJE BOCZNE budynek TYP B

rys.
 architektura 1:100
 branża: skala:
 PBW Szczecin, luty 2012 r.
 ryzak: data:
 9 nr rys.

UWAGA:
 Kopiowanie, publikacja oraz wszelkie inne formy wykorzystania projektu bez zgody autorów będą naruszeniem przepisów wynikających z Ustawy z dnia 4.02.1994 r. o prawie autorskim i prawach pokrewnych.