


PLAN WYPOSAŻENIA

1: 250

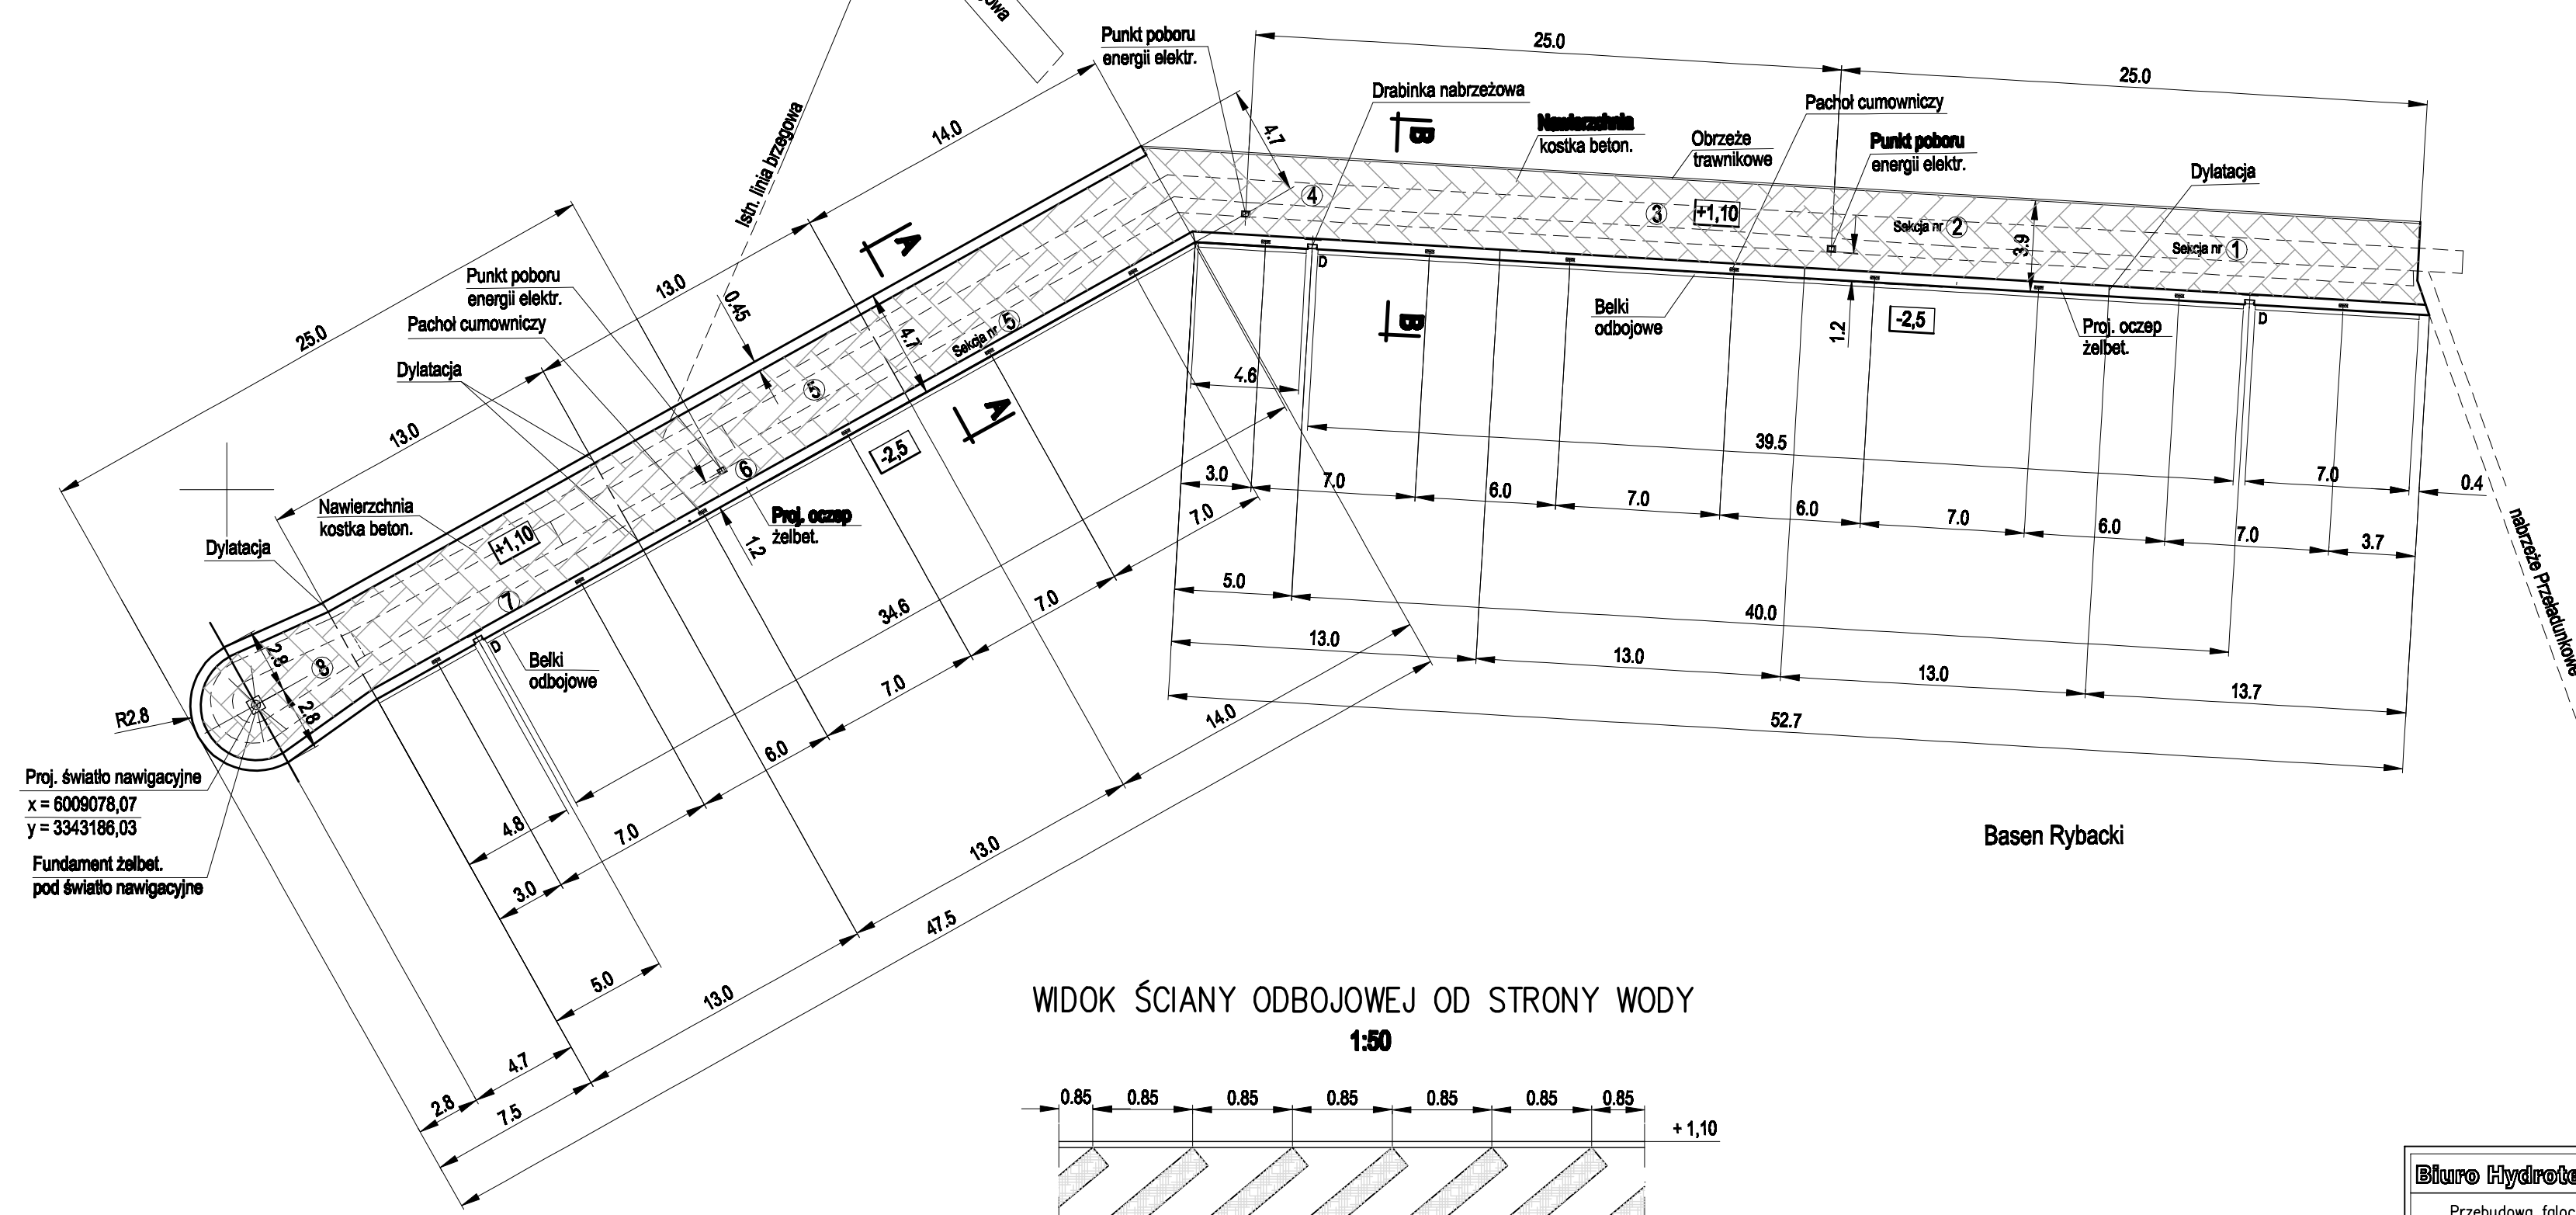


Proj. światło nawigacyjne
 x = 6009078,07
 y = 3343186,03
 Fundament żelbet.
 pod światło nawigacyjne

Zalew Szczeciński

WIDOK ŚCIANY ODBOJOWEJ OD STRONY WODY

1:50

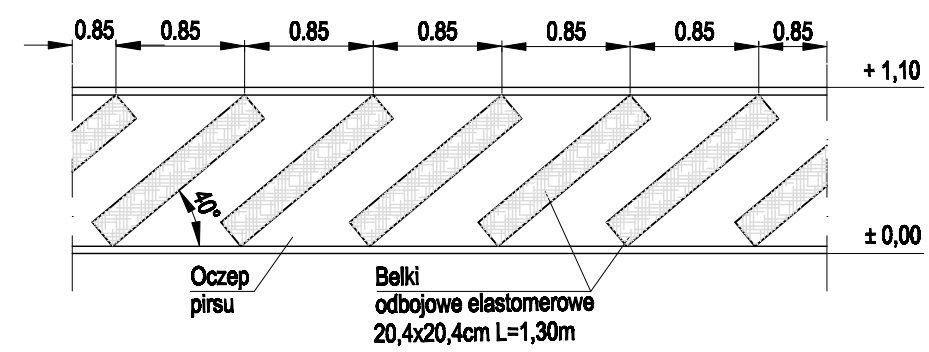

Basen Rybacki

Biuro Hydrotechniczne Samolong & Włodarczyk			
Przebudowa falochronu wejściowego w Basenie Rybackim w porcie Stępnica		plan wyposażenia	
PROJEKT BUDOWLANY			
tom 2-roboty hydrotechniczne i czerpalne			
Projektant	mgr inż. Marek Włodarczyk	Upr. Bud. 347/Sz/83	Skala
Konstruktor	techn. Andrzej Kubiak		1: 250
Sprawdził	mgr inż. Witold Samolong	Upr. Bud. 82/Sz/76	
SZCZECIN, kwiecień 2012	Proj. nr 342/P/2	Rys. nr	3