


Odcinki Ks1 - Pkt1, Pkt2 - Ks3 w gestii Starostwa Powiatowego w Goleniowie

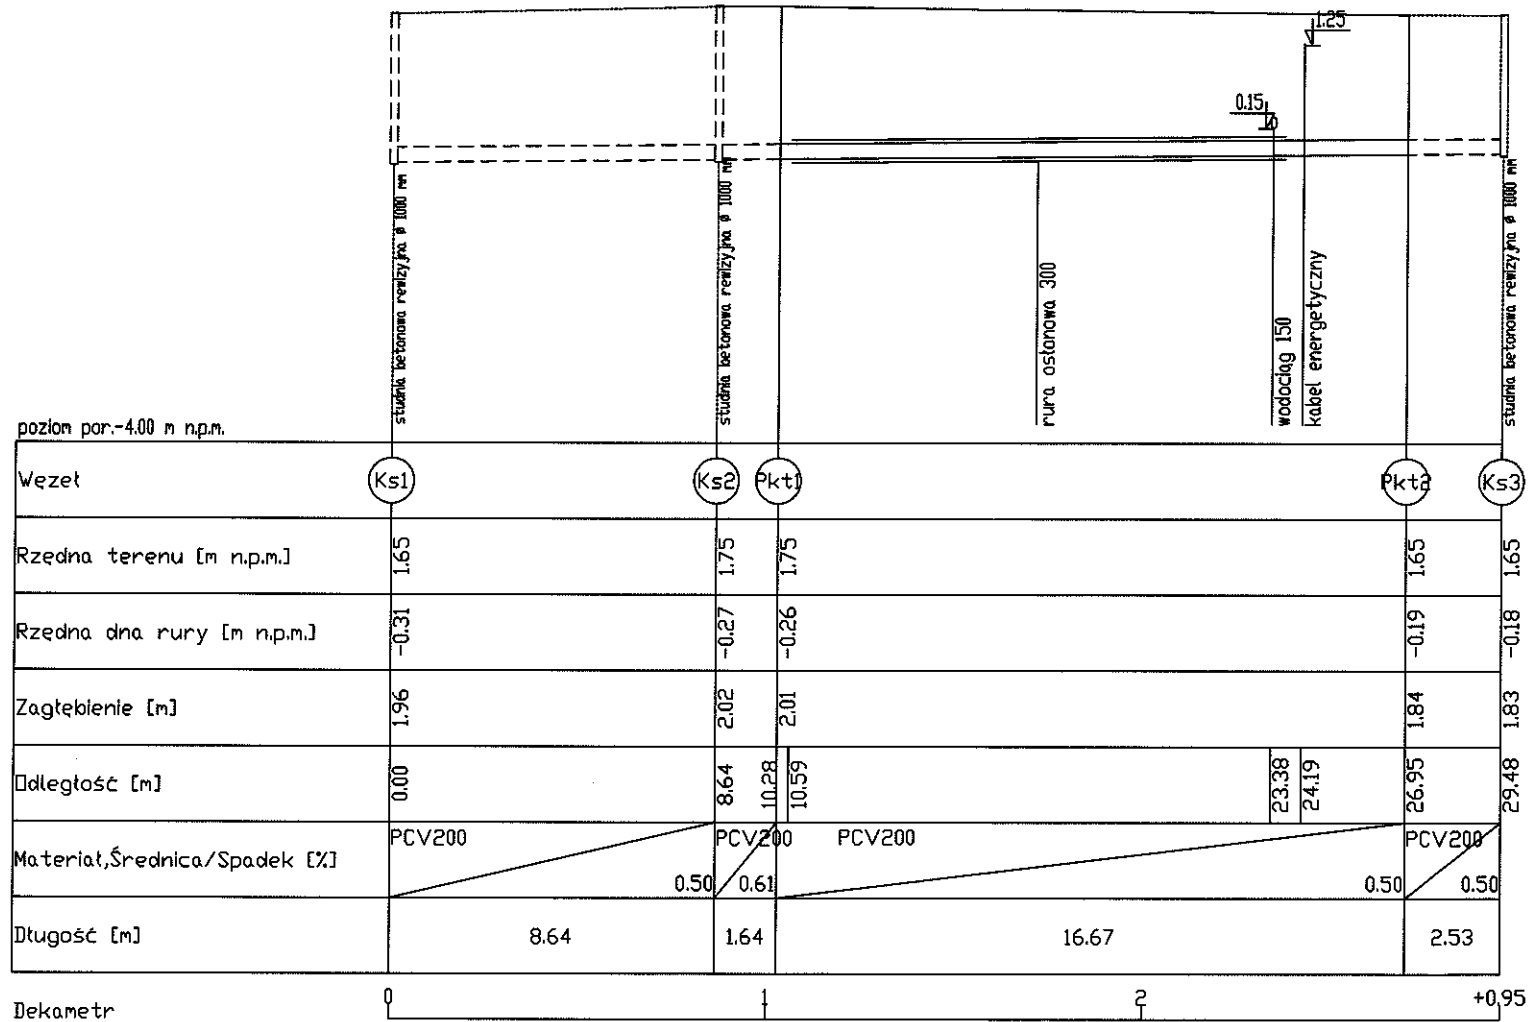

Z.U.H "KABET"
 Czarna Łąka ul. Wczasowa 5
 72-105 Lubczyna
 tel. 0604 474 696, e-mail: kabet.cl@wp.pl

Investor:
Gmina Stepnica
 ul. Kościuszki 4
 72-112 Stepnica
 Adres inwestycji:
 nr działce 7/1 obr Bogusławie gm. Stepnica,
 pow. Goleniowski, woj. Zachodniopomorskie

Nazwa inwestycji:
Przebudowa sieci wodociągowej i budowa sieci kanalizacji sanitarnej grawitacyjnej na działce nr 7/1 obr. Bogusławie.

Tytuł rysunku:
Profil podłużny sieci kanalizacji sanitarnej grawitacyjnej

Opracował:
 inż. Karol Sekuterski
 mgr inż. Krzysztof Olszewski
 Projektował:
 Adam Wojnarowski upr. nr 341/Sz/88
 Sprawdził:
 Grzegorz Morąg upr. nr 85/Sz/2002

Data opracowania	Skala rysunku	Faza projektu	Nr rysunku
09-2012	100:200	P.B.	3

Projekt chroniony jest prawami autorskimi.
 Kopiowanie i rozpowszechnianie bez zgody autora zabronione