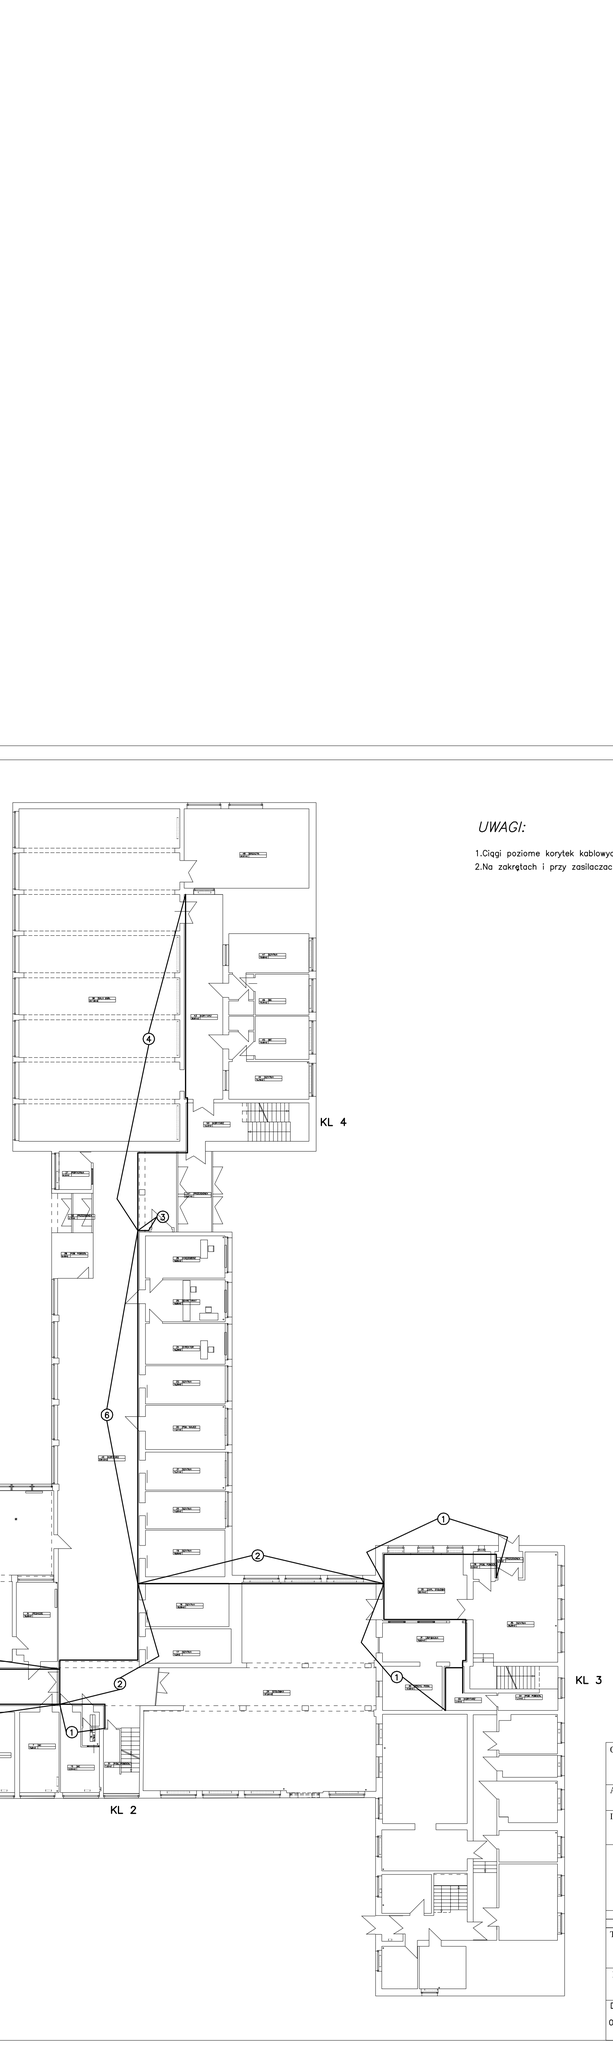

UWAGI:

1.Ciągi poziome korytek kablowych obudować płytą G-K
2.Na zakrętach i przy zasilaczach kamer drzwiczki rewizyjne.

Obiekt : *BUDYNEK ZESPOŁU SZKOLNO-PRZEDSZKOLNEGO*			
Adres : ul. Krzywoustego 4, 72-112 Stepnica			
Inwestor : Gmina Stepnica, ul. Kościuszki 4, Stepnica			
PRACOWNIA PROJEKTOWA *"ELEKTROPLAN"* ul. Królowej Korony Polskiej 25 tel./fax. : 091-455-38-54 e-mail : biuro@elektroplan.szczecin.pl			
Proj. inż. R.Stachowicz 135/Sz/81			
Spr. mgr inż. D.Wiśniewski ZAP/0119/PWOK/04			
Temat rys. : Instalacje elektryczne wnętrzowe PLAN KORYTEK KABLOWYCH RZUT PARTERU			
Branża : ELEKTRYCZNA			
Data : 04.2010	Skala : 1:200	Faza. : PBW	Nr rys. : 46 Ark -