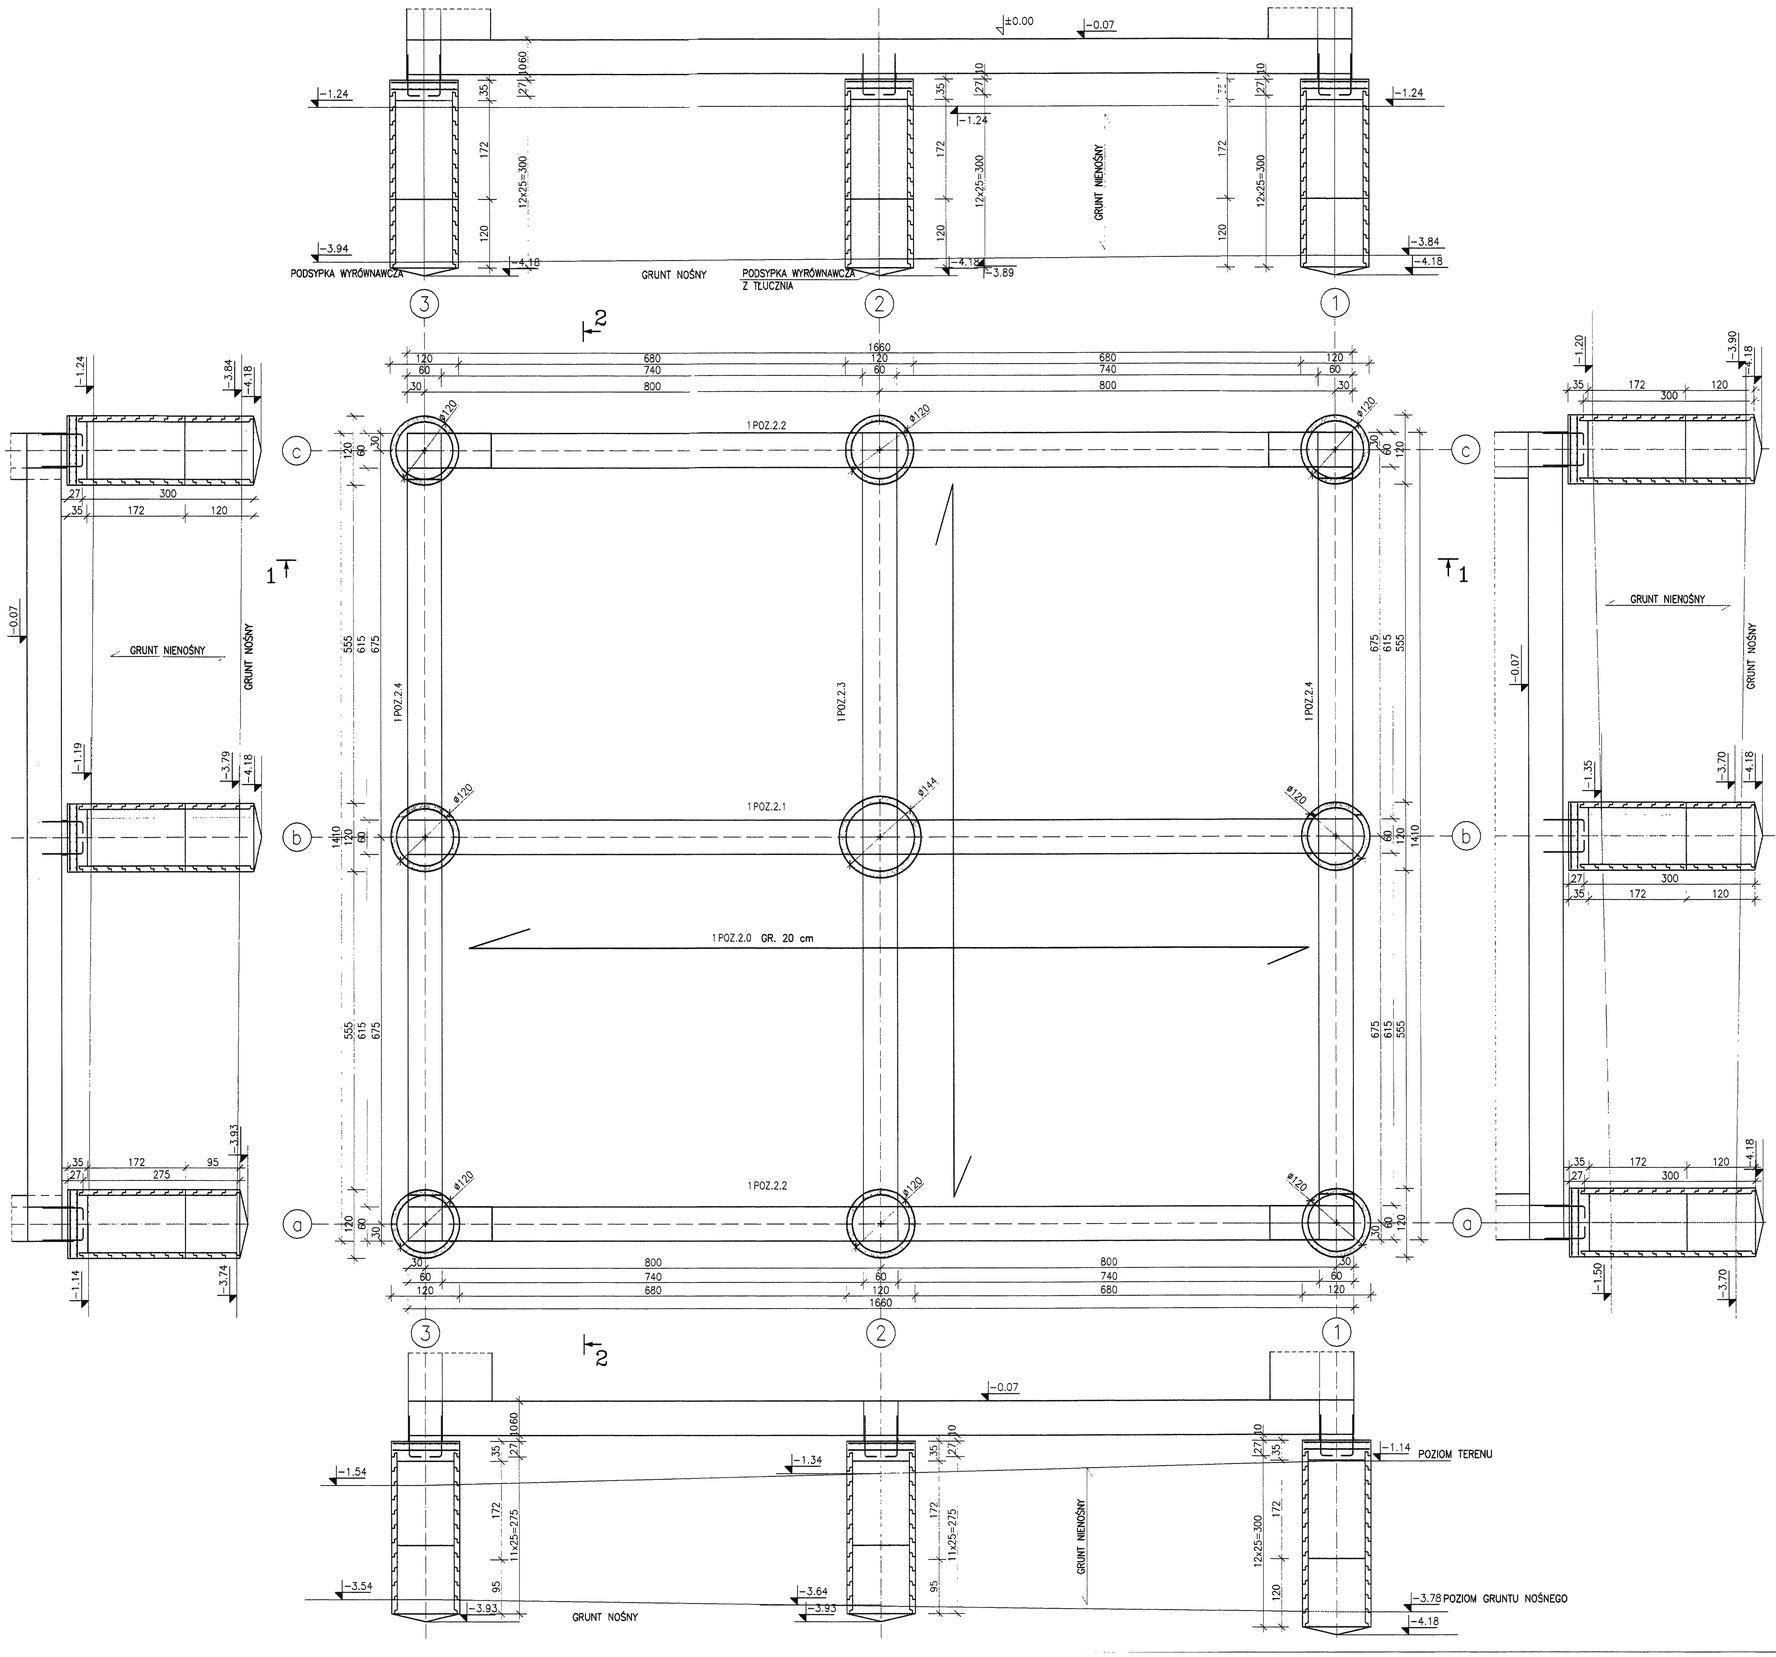

BETON C16/20 W8-szczelny

STAL A-IIIN(RB500W)
STAL A-0(St0S-b)
OTULENIE 4cm(od dołu), 3 cm(boki)

UWAGI:
- WYMIARY KRĘGÓW PODANO WG ŚREDNICY WEWNĘTRZNEJ.
- PRZY DOBORZE KRĘGÓW KIEROWAĆ SIE ŚREDNICĄ ZEWNĘTRZNĄ.
- W ZALEŻNOŚCI OD PRZYJĘTEJ TECHNOLOGII WYBIERANIA GRUNTU Z WNĘTRZA STUDNI MOŻNA PRZYJĄĆ WIĘKSZE ŚREDNICE STUDNI.
- GRUBOŚCI ŚCIANEK KRĘGÓW ORAZ ICH WYSOKOŚCI MOGĄ BYĆ RÓŻNE W ZALEŻNOŚCI OD PRODUCENTA.
- WYSOKOŚĆ STUDNI JEST SZACUNKOWA OPARTA NA BADANIACH GRUNTU. GŁĘBOKOŚĆ GRUNTU NALEŻY USTALIĆ PRZYJMUJĄC 35 cm ZAGŁĘBIENIE PODSTAWY STUDNI W GRUNCIE NOŚNYM

PROJEKTOWANIE KONSTRUKCYJNE
mgr inż.Wojciech Zawisza de Sulima

Estrada plenerowa z zadaszeniem

Stepnica ul. Tadeusza Kościuszki działka 418/6, 416 dr obr. Stepnica

mgr inż. Wojciech Zawisza spec. konstrukcje budowlane	uprawnienia 15/82/90	
mgr inż. Barbara Irzyk spec. konstrukcje budowlane	UAN/N/ 7210/63/90	

PROJEKT WYKONAWCZY	skala 1:50	grudzie 2007r.
KONSTRUKCJA		
UKŁAD ELEMENTÓW KONSTRUKCYJNYCH RZUT POSADOWIENIA NA STUDNIACH		K1