AcroPlot Pro Click to buy NOW! www.cadzation.com

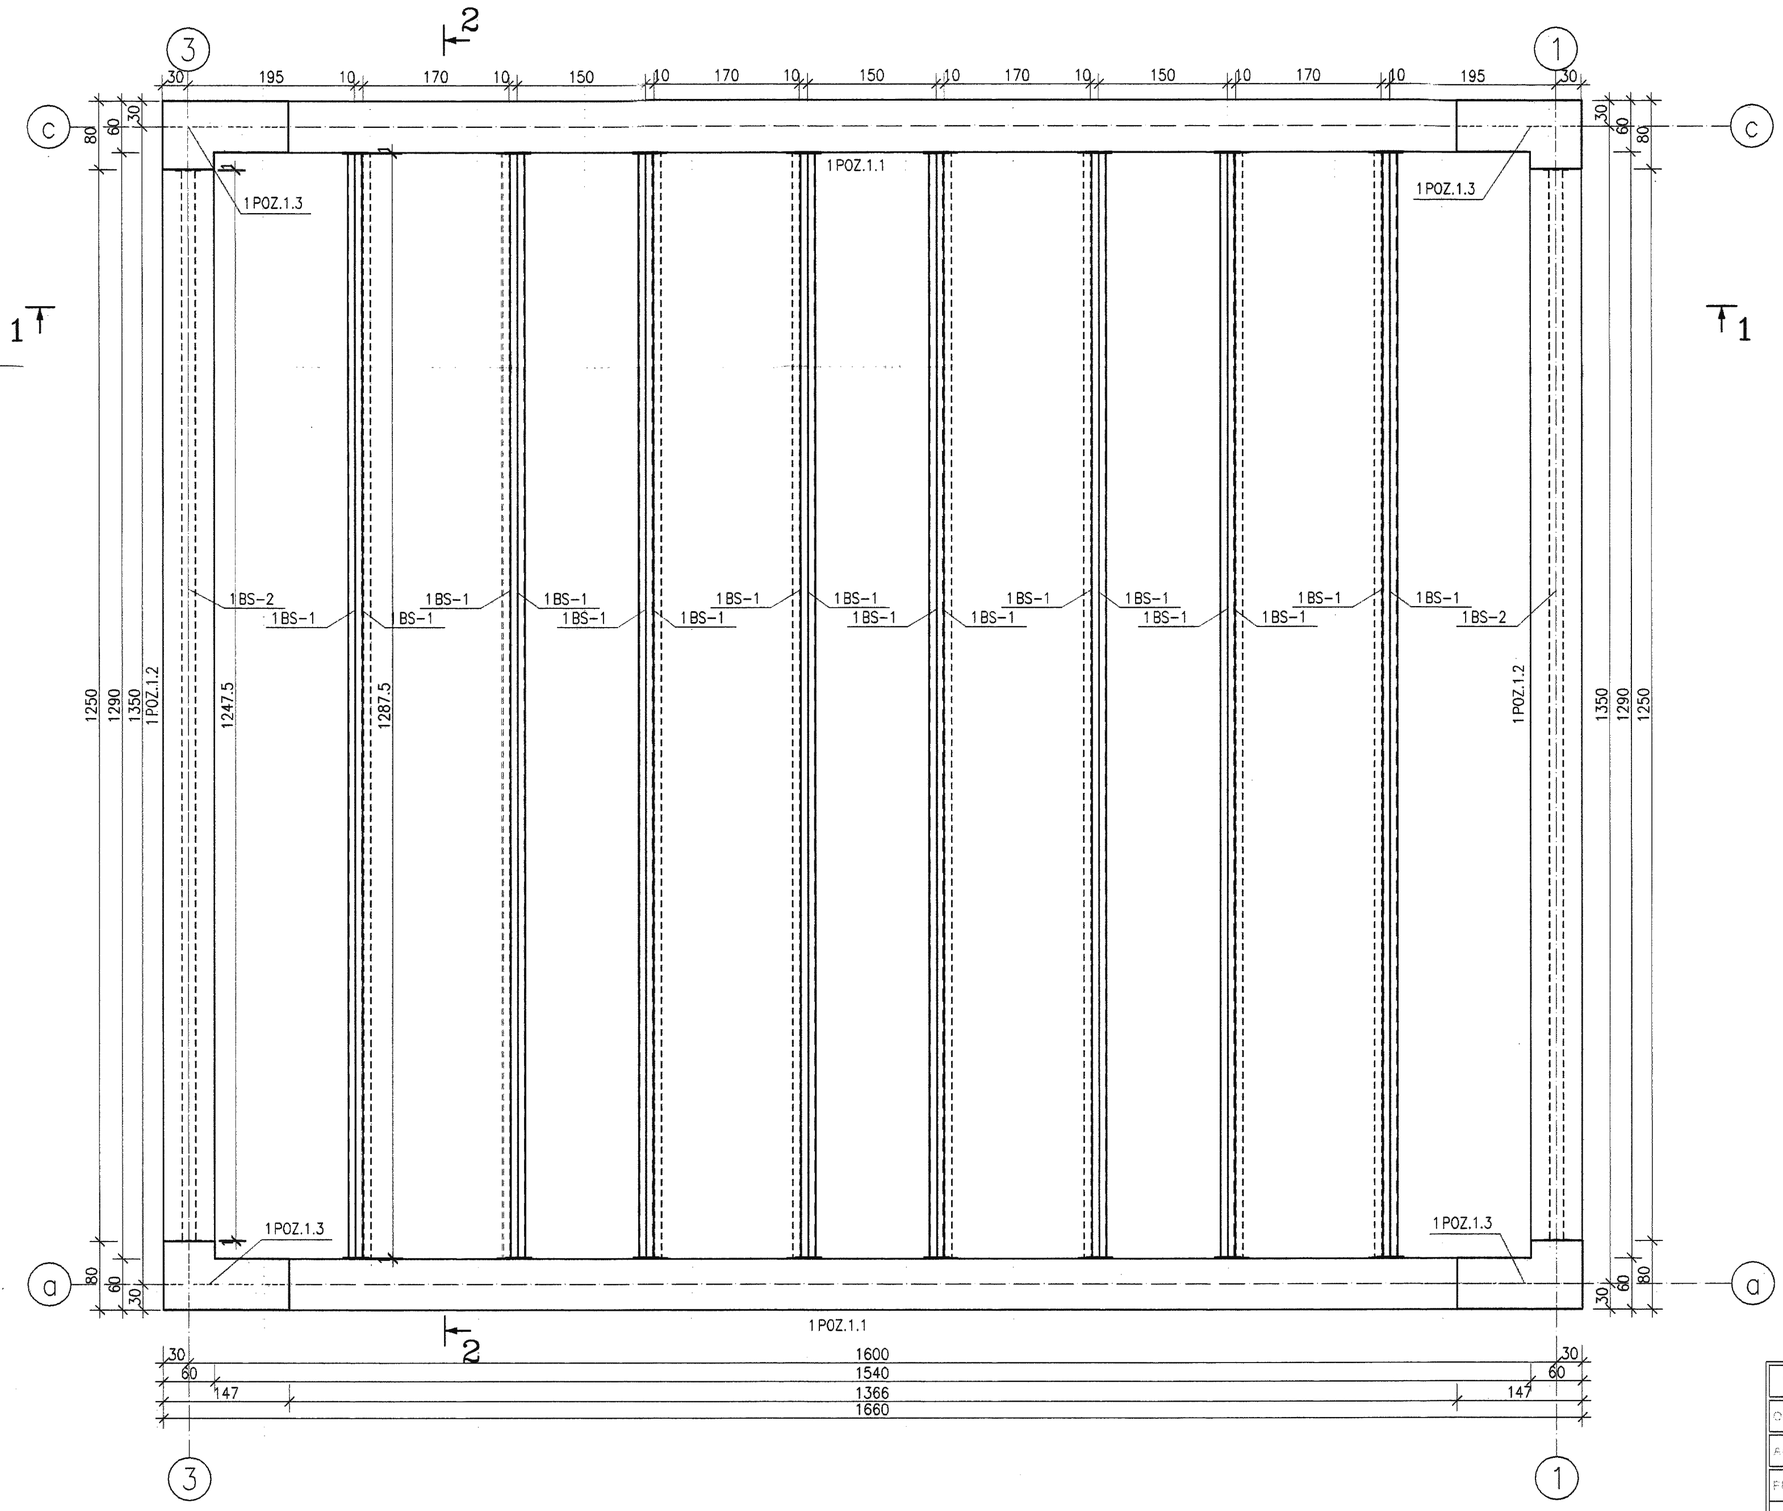

	PROJEKTOWANIE KONSTRUKCYJNE mgr inż.Wojciech Zawisza de Sulima		
OBIEKT	Estrada plenerowa z zadaszeniem		
ADRES	Stepnica ul. Tadeusza Kościuszki działka 418/6, 416 dr obr. Stepnica		
PROJEKTANT	mgr inż. Wojciech Zawisza specj. konstrukcje budowlane	uprawnienia 15/SZ/90	
SPRAWDZ.	mgr inż. Barbara Irzyk specj. konstrukcje budowlane	UAN/N/ 7210/63/90	
ETAP	PROJEKT WYKONAWCZY	skala 1:50	grudzień 2007r.
BRANŻA	KONSTRUKCJA		
TYTUŁ RYSUNKU	UKŁAD ELEMENTÓW KONSTRUKCYJNYCH RZUT ZADASZENIA		K2