



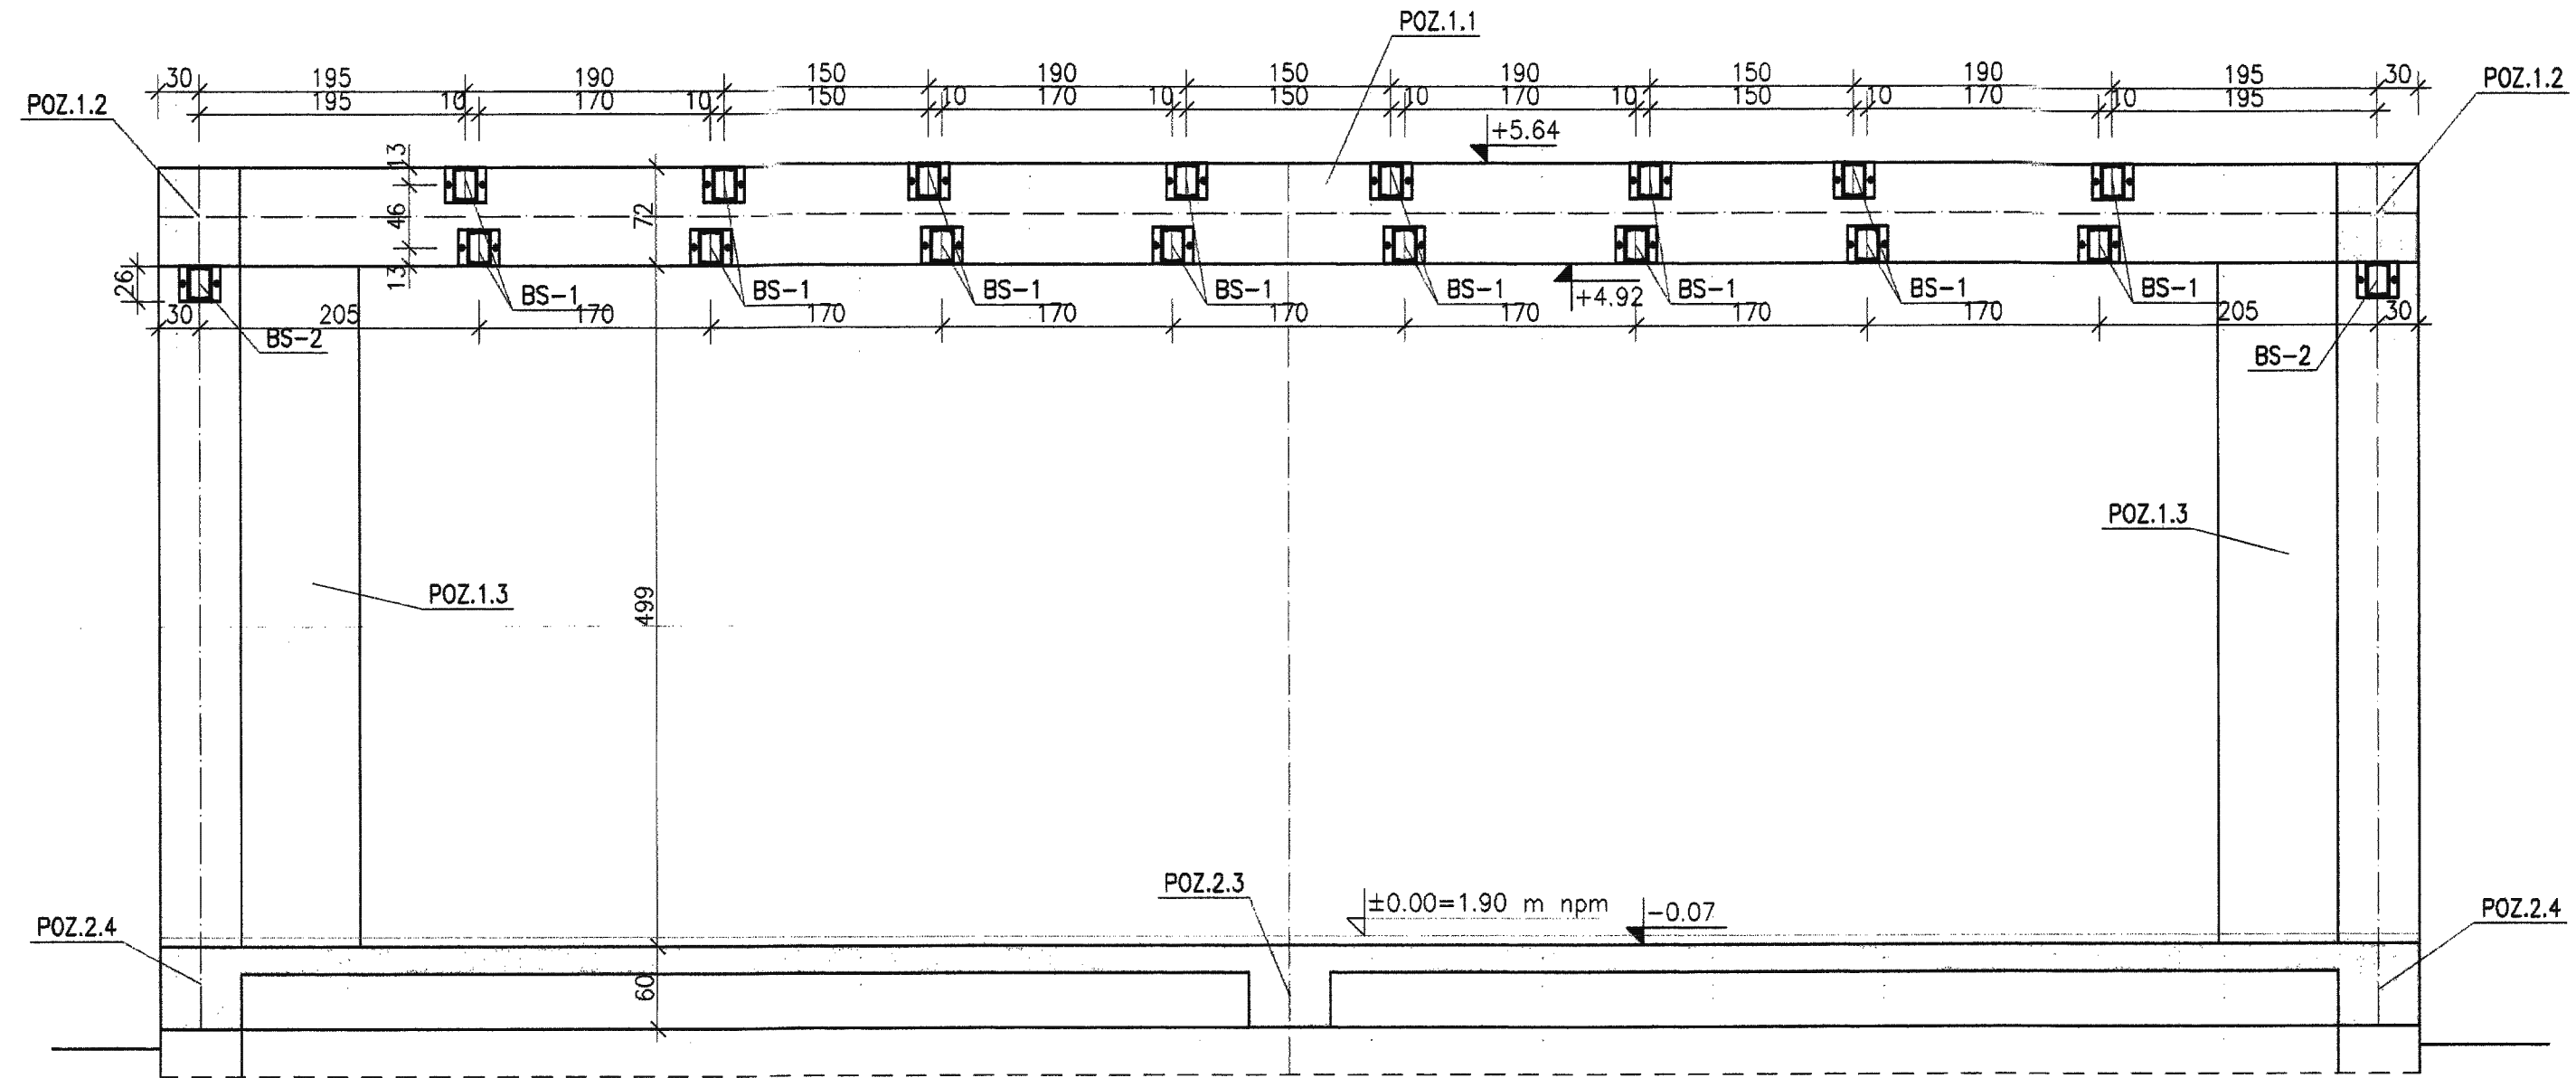

### PRZEKRÓJ 1-1

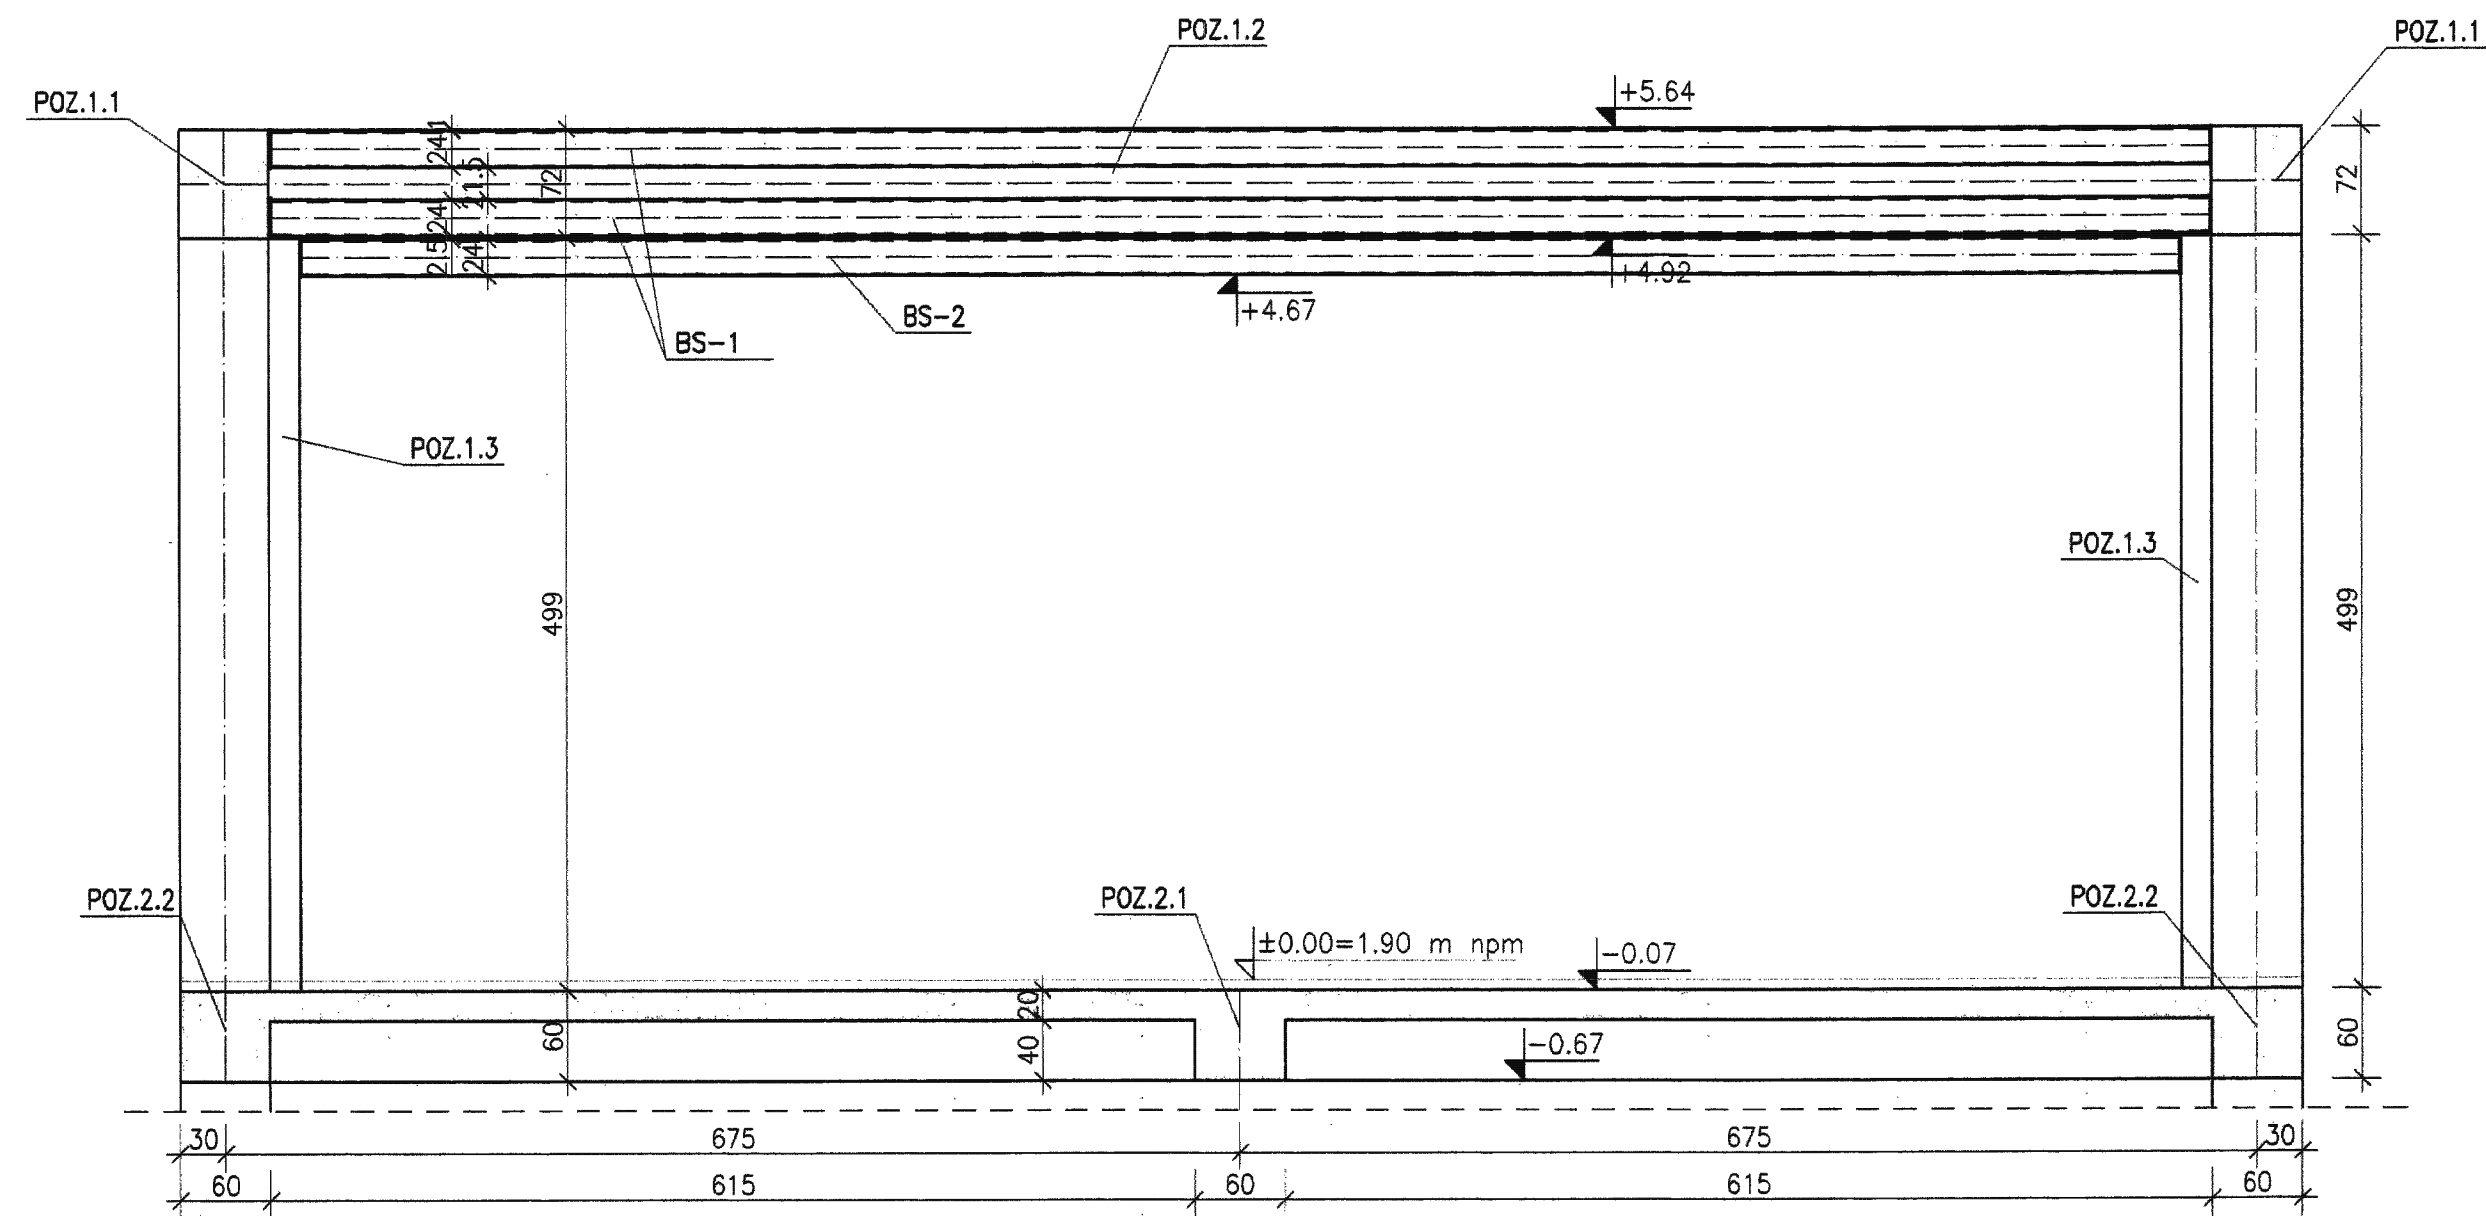

### PRZEKRÓJ 2-2



PROJEKTOWANIE KONSTRUKCYJNE mgr inż. Wojciech Zawisza de Sulima			
OBIEKT	Estrada plenerowa z zadaszeniem		
ADRES	Stepnica ul. Tadeusza Kościuszki działka 418/6, 416 dr obr. Stepnica		
PROJEKTANT	mgr inż. Wojciech Zawisza specj. konstrukcje budowlane	uprawnienia 15/SZ/90	
SPRAWOZ.	mgr inż. Barbara Irzyk specj. konstrukcje budowlane	UAN/N/ 7210/63/90	
ETAP	PROJEKT WYKONAWCZY		skala grudzień
BRANŻA	KONSTRUKCJA		1:50 2007r.
Tytuł RYŚNIKU	UKŁAD ELEMENTÓW KONSTRUKCYJNYCH PRZEKROJE 1-1 i 2-2		K3