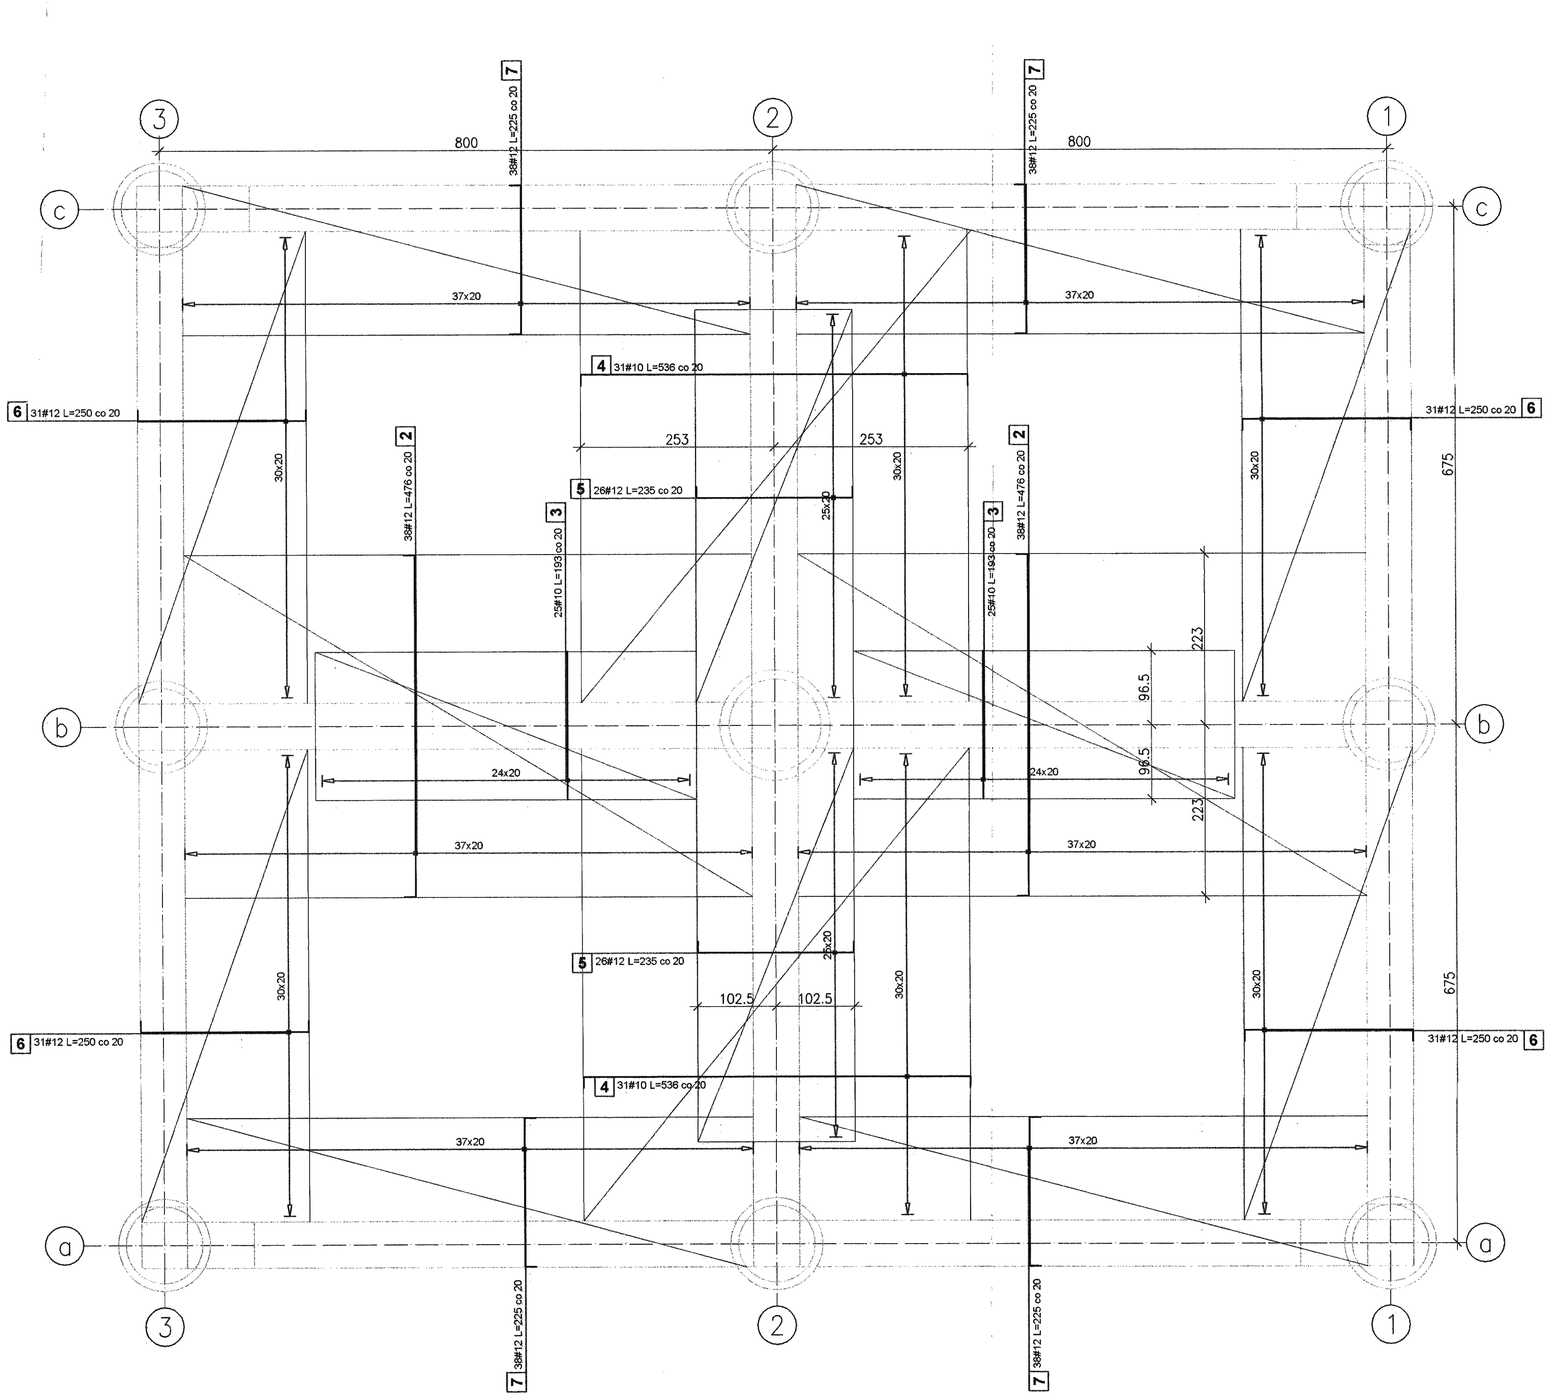


ZESTAWIENIE STALI

| Poz. | Stal # A-IIIN | Długość (cm) | Ilość w elemencie | Ilość elementów | Ilość ogółem | Długość łączna (m) A-IIIN # 8 | # 10 | # 12 | Schemat (cm) | A (cm) | B (cm) | C (cm) |
|---|---|---|---|---|---|---|---|---|---|---|---|---|
| 1 | 8 | 38500 | 1 | 1 | 1 | 385.00 | | | | 38500 | | |
| 2 | 12 | 476 | 76 | 1 | 76 | | | 361.76 | | 15 | 446 | 15 |
| 3 | 10 | 193 | 50 | 1 | 50 | | 96.50 | | | 193 | | |
| 4 | 10 | 536 | 62 | 1 | 62 | | 332.32 | | | 15 | 506 | 15 |
| 5 | 12 | 235 | 52 | 1 | 52 | | | 122.20 | | 15 | 205 | 15 |
| 6 | 12 | 250 | 124 | 1 | 124 | | | 310.00 | | 15 | 220 | 15 |
| 7 | 12 | 225 | 152 | 1 | 152 | | | 342.00 | | 15 | 195 | 15 |
| Długość wg średnic (m) | | | | | | 385.00 | 428.82 | 1135.96 | | | | |
| Masa 1 m pręta (kg/m) | | | | | | 0.40 | 0.62 | 0.89 | | | | |
| Masa łączna wg średnic (kg) | | | | | | 152.08 | 264.58 | 1008.73 | | | | |
| Masa łączna wg gatunku stali (kg) | | | | | | | 1425.39 | | | | | |
| Ogółem (kg) | | | | | | | 1425.39 | | | | | |

STROP ŻELBETOWY

BETON C16/20 - szczelny W8
STAL A-IIIN(RB500W)
OTULENIE:
DOLNE - 40 mm w kierunku krótszego boku
GÓRNE - 20 mm w kierunku krótszego boku
PŁYTA GR. 20cm
ZBROJENIE ROZDZIELCZE #8 - A-IIIN
CO 20 cm

- W PŁYCIE STROPOWEJ WYKONAĆ PRZEJŚCIA INSTALACYJNE WG PROJEKTÓW ARCHITEKTURY I INSTALACJI

| | |
|---|---|
| | PROJEKTOWANIE KONSTRUKCYJNE<br>mgr inż.Wojciech Zawisza de Sulima |
| OBIEKT | Estrada plenerowa z zadaszeniem |
| ADRES | Stepnica ul. Tadeusza Kościuszki działka 418/6,<br>416 dr obr. Stepnica |
| PROJEKTANT | mgr inż. Wojciech Zawisza<br>specj. konstrukcje budowlane<br>uprawnienia 15/SZ/90 |
| SPRAWDZ. | mgr inż. Barbara Irzyk<br>specj. konstrukcje budowlane<br>UAN/N/ 7210/63/90 |
| ETAP | PROJEKT WYKONAWCZY<br>skala 1:50<br>grudzień 2007r. |
| BRANŻA | KONSTRUKCJA |
| TYTUŁ RYSUNKU | UKŁAD ELEMENTÓW KONSTRUKCYJNYCH<br>Zbrojenie górne stropu nad gruntem<br>K5 |