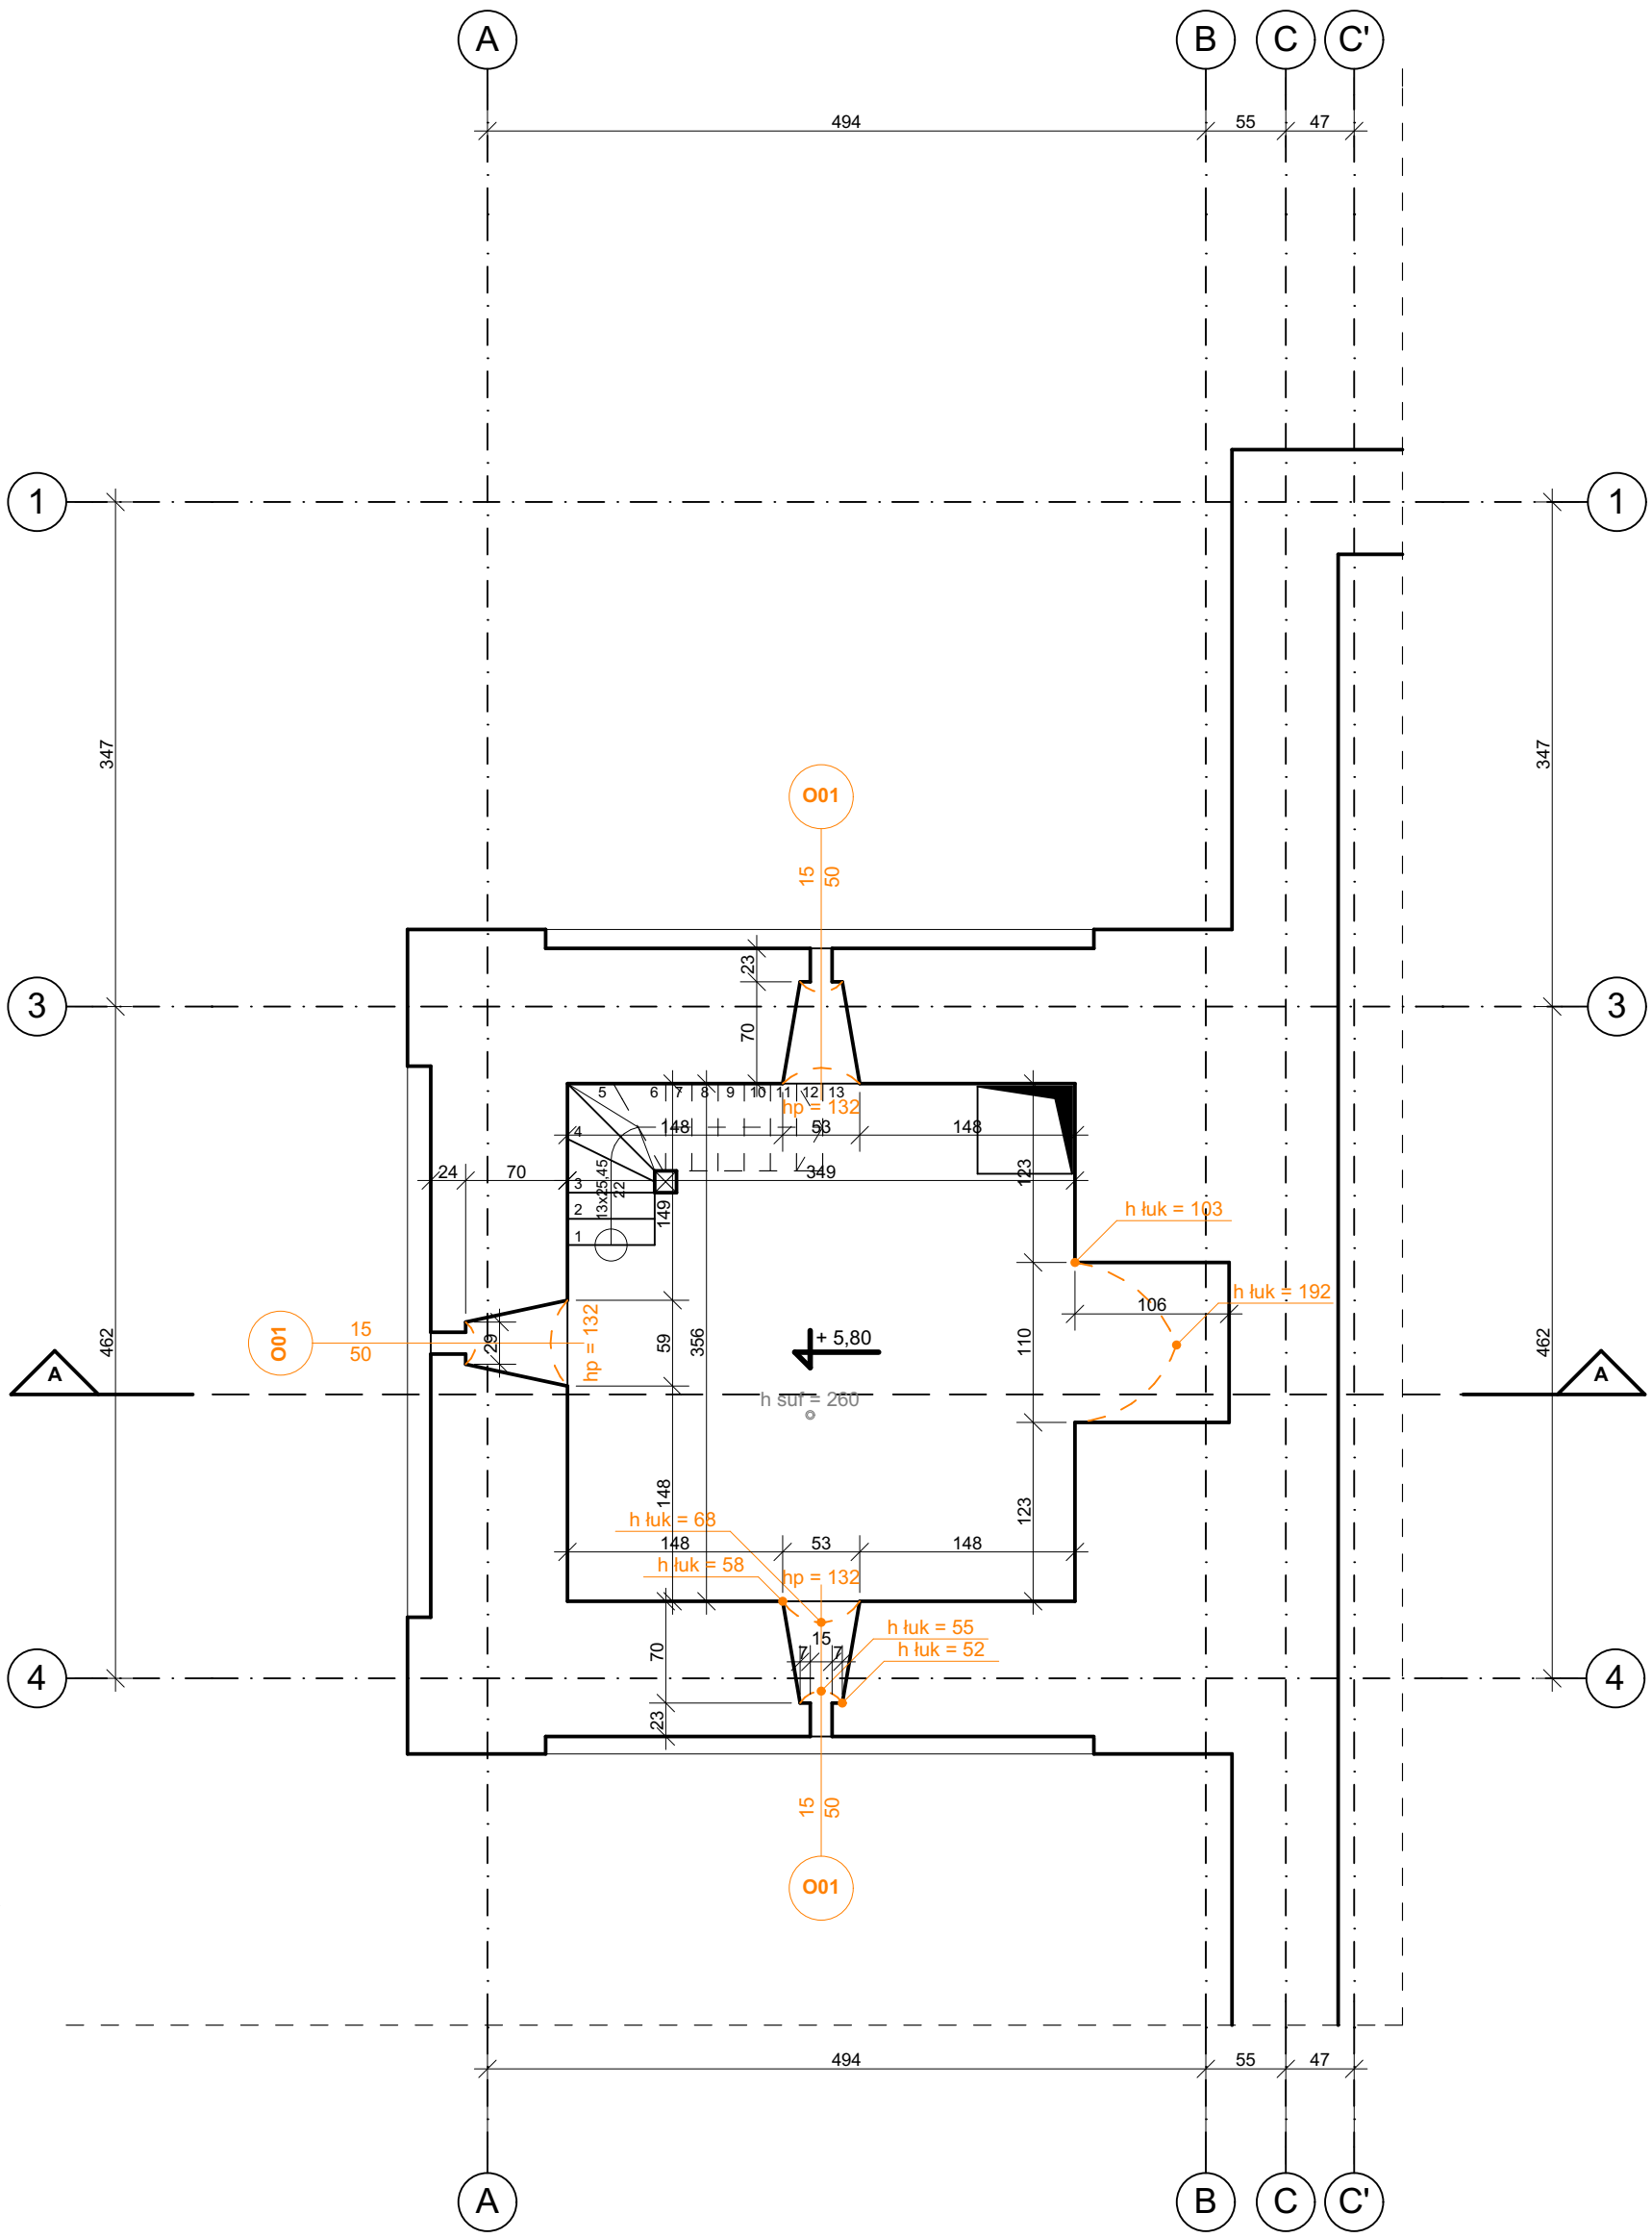

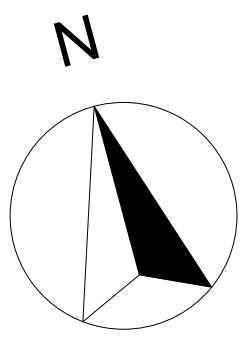

TEMAT : **PROJEKT REMONTU KOŚCIOŁA PARAFIALNEGO PW. CHRYSTUSA KRÓLA W ŻARNOWIE**	NR RYS: 3i
ADRES : DZ. NR 359, OBRĘB RACIMIERZ, UL. KOŚCIELNA 23, 72-111 ŻARNOWO	SKALA : 1:50
INWESTOR : Parafia p.w. Chrystusa Króla w Żarnowie, ul. Kościelna 23, 72-111 Żarnowo	MIEJSCE I DATA: SZCZECIN SIERPIEŃ 2019
RYSUNEK : **RZUT CZĘŚCI WIEŻOWEJ (P3)**	STADIUM: INWENTARYZACJA
BRANŻA : ARCHITEKTURA	
PROJEKTOWAŁ : dr inż. arch. Mariusz Tuszyński nr upr. 19/97	PODPIS:
SPRAWDZAJĄCY : mgr inż. arch. Ryszard Długopolski nr upr. 9/ZPOiA/2002	
OPRACOWANIE: mgr inż. arch. Krzysztof Żywucki	

PRAWA AUTORSKIE ZASTRZEŻONE/ Copy rights reserved projekt ten jest chroniony zgodnie z art. 1 i nast.ustawy o prawie autorskim z dnia 4 .II.1994r