




Widok więzar 1 i 5

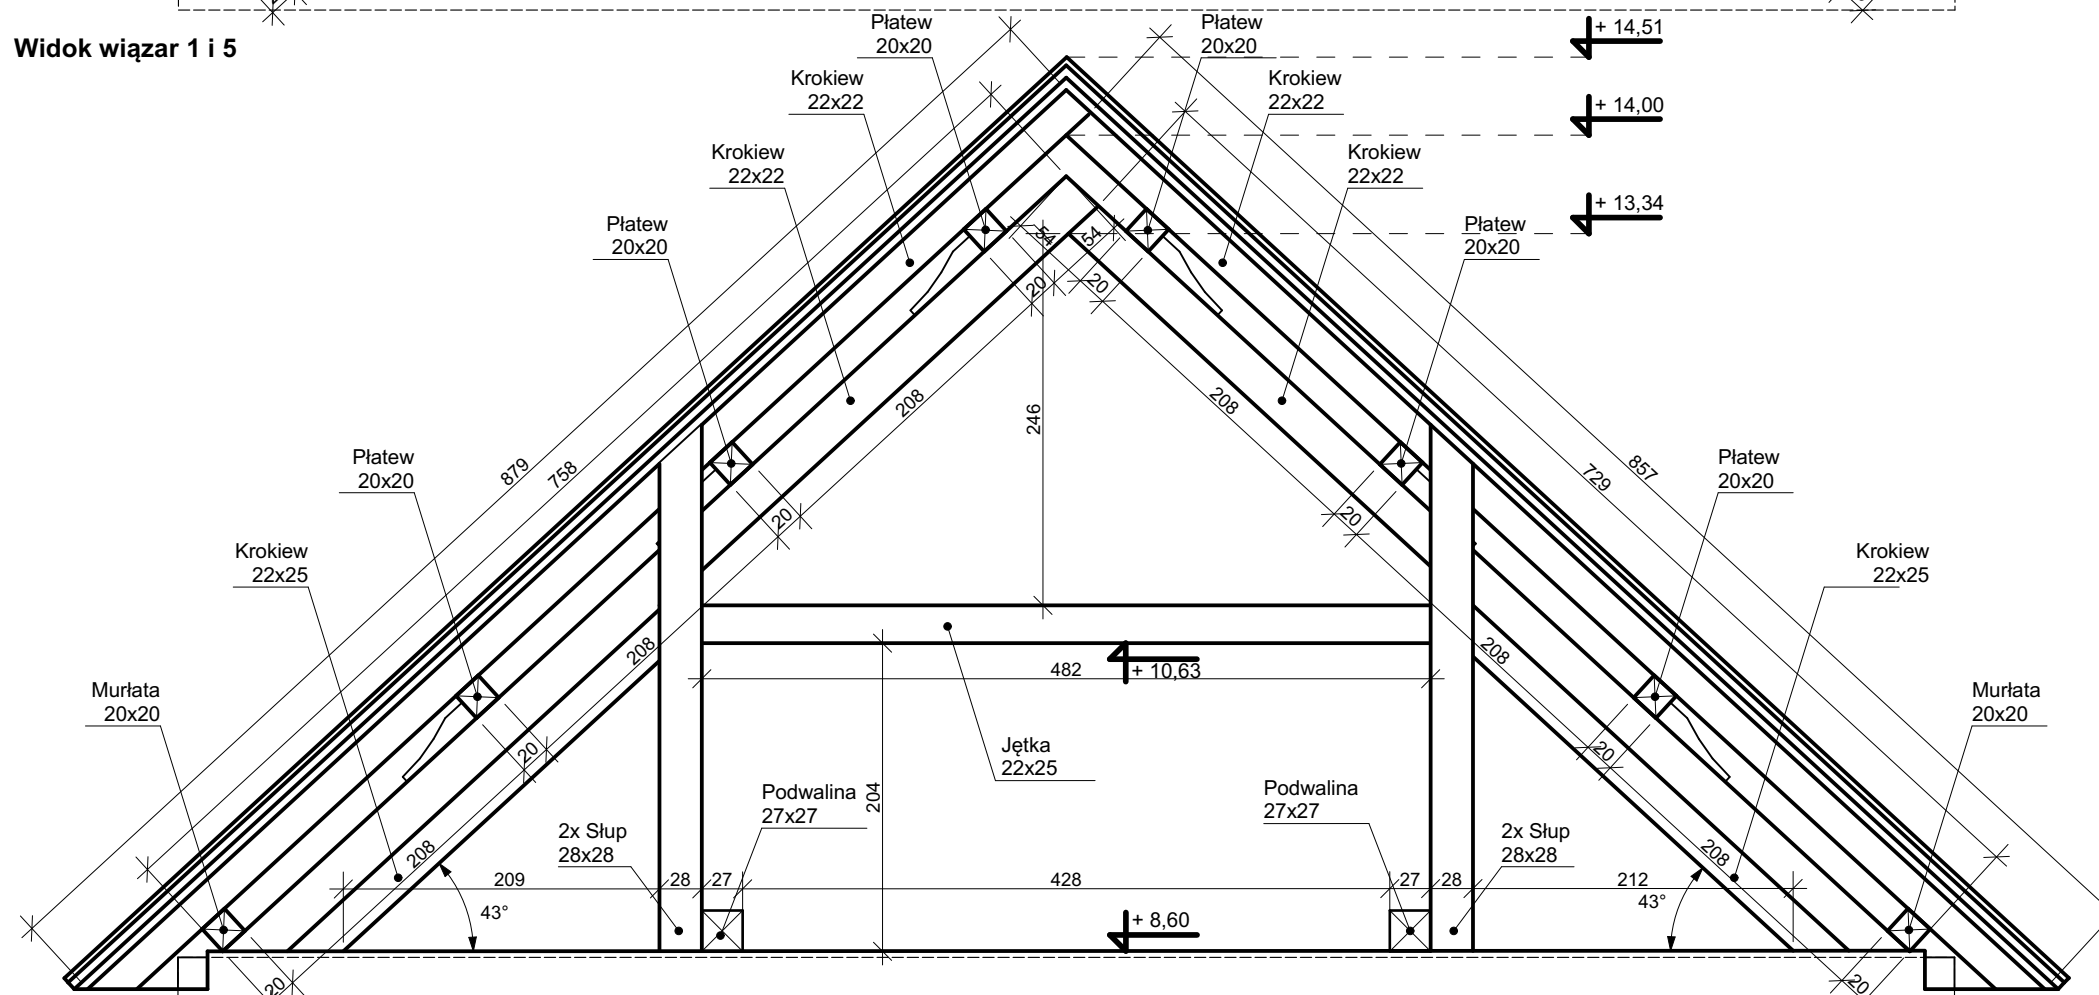

Widok więzar 2

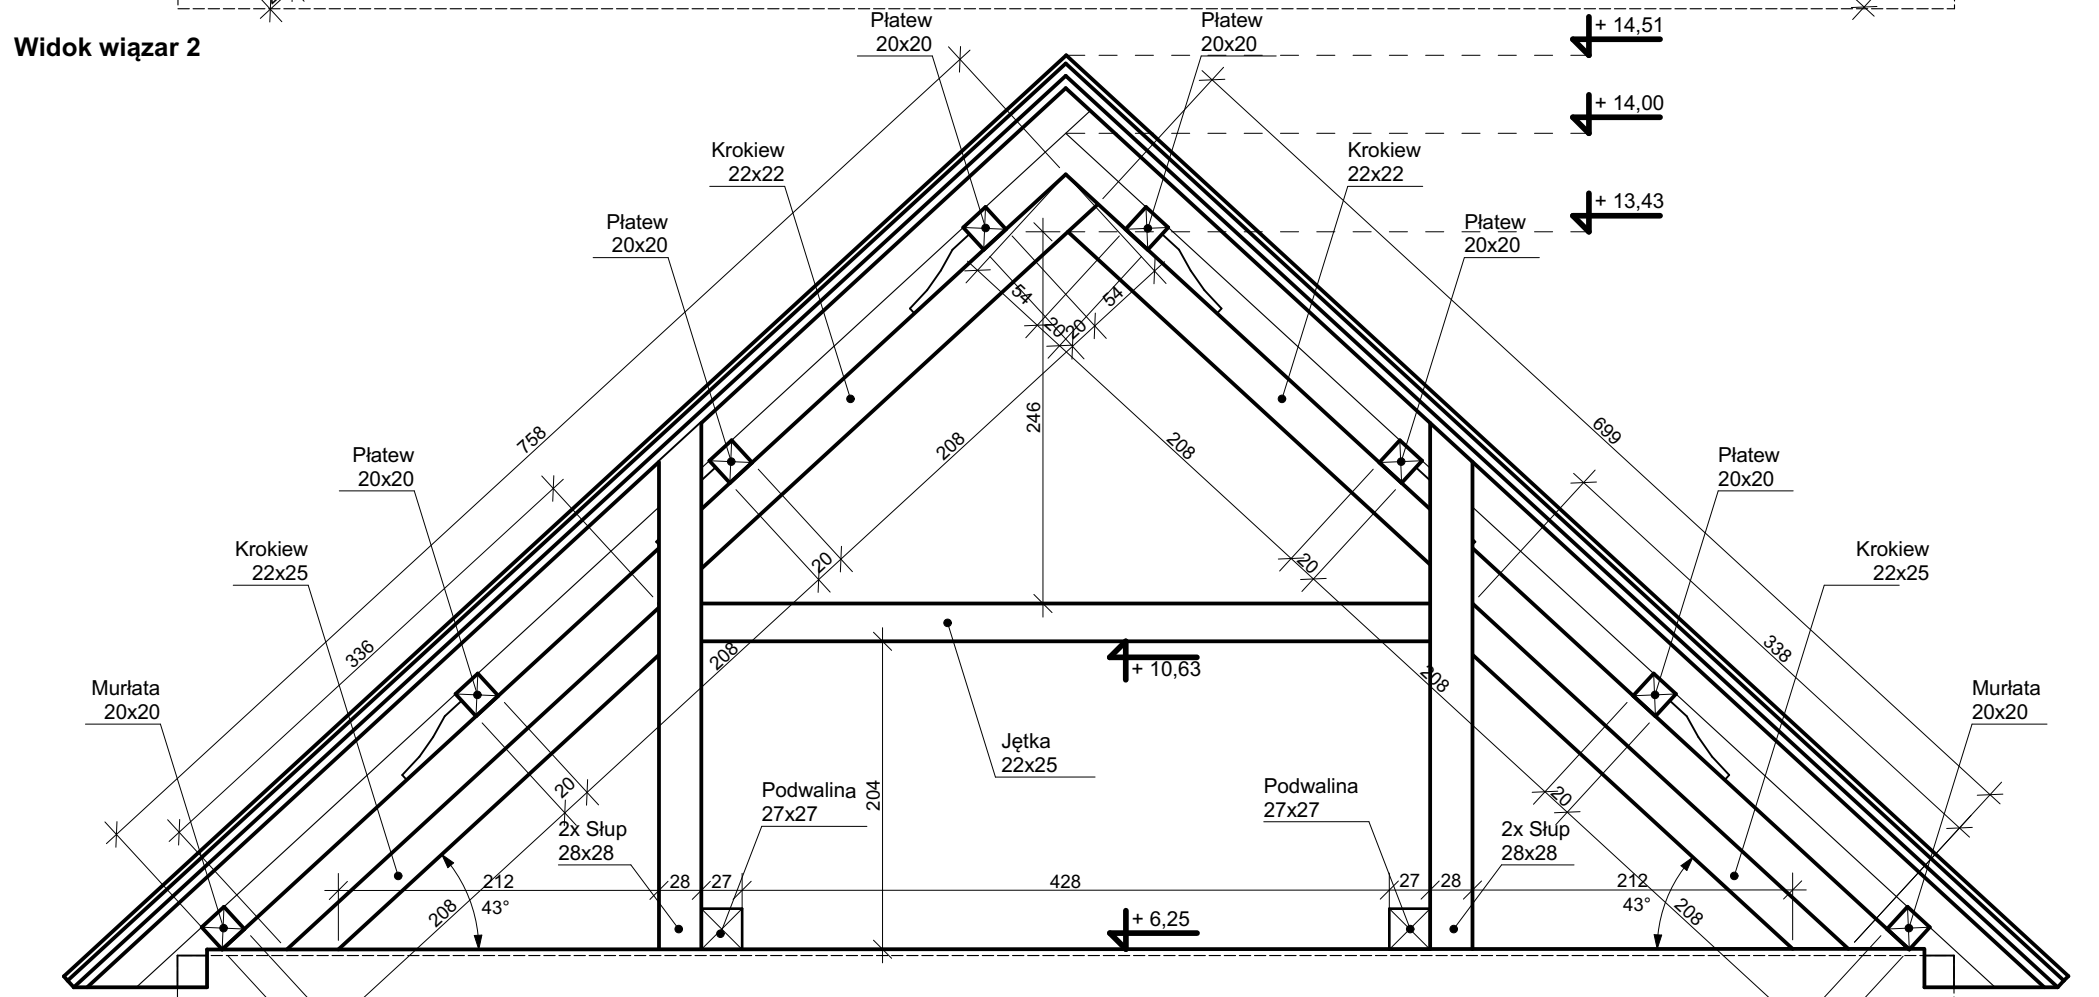

Widok więzar 3 i 4

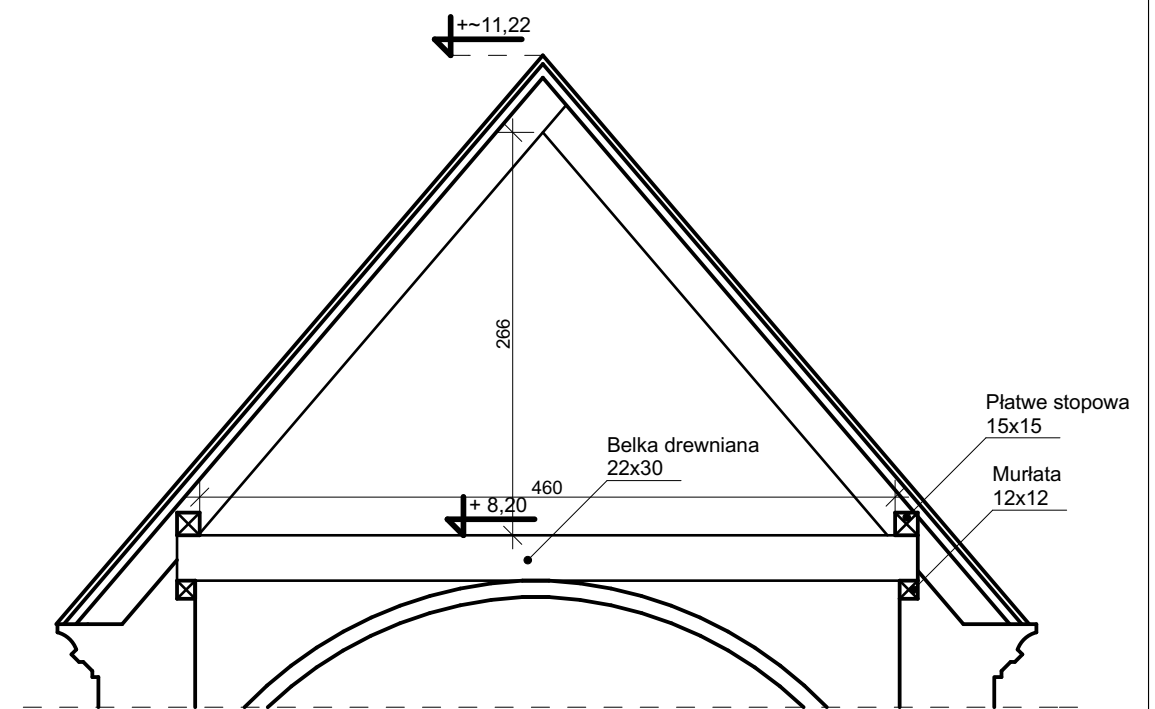

Widok więzarów dachu prezbiterum

TEMAT: PROJEKT REMONTU KOŚCIOŁA PARAFIALNEGO PW. CHRYSYTA KRÓLA W ŻARNOWIE	NR RYS: 9i
ADRES: DZ. NR 359, OBREB RACIMIERZ, UL. KOŚCIELNA 23, 72-111 ŻARNOWO	SKALA: 1:50
INWESTOR: xxx	MIEJSCE I DATA: SZCZECIN SIERPIEŃ 2019
RYSUNEK: WIĄZARY DACHOWE	STADIUM: INWENTARYZACJA
BRANŻA: ARCHITEKTURA	PODPIS:
PROJEKTOWAŁ: dr inż. arch. Mariusz Tuszyński nr upr. 19/97	
SPRAWDZAJĄCY: mgr inż. arch. Ryszard Długopolski nr upr. 9/ZPOIA/2002	
OPRACOWANIE: mgr inż. arch. Krzysztof Żywucki	
<small>PRAWA AUTORSKIE ZASTRZEŻONE / Copy rights reserved projekt ten jest chroniony zgodnie z art. 1 i nast. ustawy o prawie autorskim z dnia 4. II.1994r</small>	