ZMIANA MIEJSCOWEGO PLANU ZAGOSPODAROWANIA PRZESTRZENNEGO
CZĘŚCI OBRĘBU STEPNICA, GMINA STEPNICA

SKALA 1 : 500

ZAŁĄCZNIK Nr 1
DO UCHWAŁY NR IV/45/11
RADY GMINY STEPNICA
Z DNIA 27 marca 2011 r.

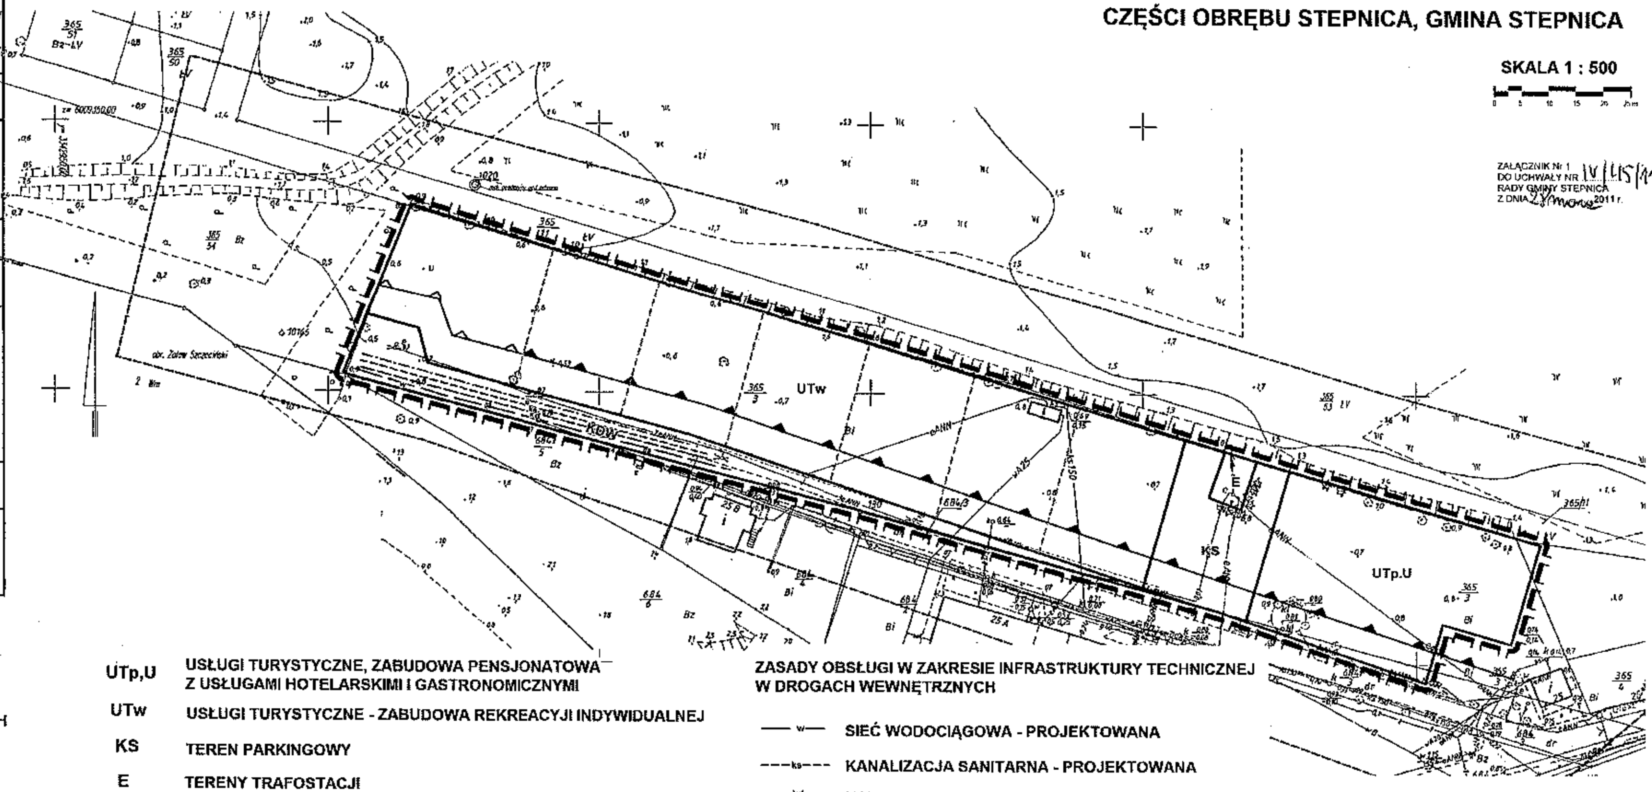

Karta rejestracyjna informatycznej kopii mapy (wtórnika)

Obręb Stepnica dz. 365/3 Gmina Stepnica Powiat: goleniowski Woj. zachodniopomorskie	*USŁUGI GEODEZYJNE* *Sławomir Zwierzyński* *PODAŃSKO 6C* *tel./fax. 4183755* *72-100 GOLENIÓW*
Skala 1:500 Układ współrzędnych - „65" Poziom odniesienia wysokości: Kronsztadt 86	
Kierownik inż. Sławomir Zwierzyński Upr nr 12945 zakres uprawnień 1, 2	Wykonano w ramach roboty geodezyjnej KERG - 1303/2009 zgłoszonej w PODGiK w Goleniowie
Mapę do celów projektowych sporządzono przy wykorzystaniu: 1. mapy zasadniczej w skali 1:500 sekcja: 331.332.0532, 0534, 0541, 0543 2. danych branżowych części uzbrojenia podziemnego 3. pomiaru zieleni wysokiej i pomników przyrody oraz pomiaru innych obiektów wskazanych przez projektanta. 4. opracowanych geodezyjnie elementów planu zagospodarowania przestrzennego (linie rozgraniczające, linie regulacyjne, osie ulic)	W zakresie opracowania znajdują się punkty osnowy geodezyjnej nr: 1020 podlegające ochronie na podst. Art. 15, art. 48 ust 1 pkt 3 ustawy Prawo geodezyjne i kartograficzne
Na mapie do celów projektowych wykazano następujące uzgodnione przez ZUDP projekty sieci uzbrojenia terenu: 1. Go - 84/2009 - eNN	Granice i nr działek ewidencyjnych według danych PODGiK w: Goleniowie z dnia: 03.06.2009r.
Informacje dodatkowe: 1. - - - zakres pomiaru 2. Redakcja arkuszy zgodna z Instrukcją techniczną K-1 (1979)/K1 (Podstawowa Mapa Kraju z 1998r.) 3. Mapa nadaje się do celów projektowych w zakresie pomiaru 4. Stopień kartometryczności mapy do celów projektowych jest zgodny z przepisami Instrukcji technicznej K-1 (1979)/K1 (Podstawowa Mapa Kraju z 1998r.) 5. Wszystkie trwałe obiekty budowlane podlegają wytyczeniu przez jednostkę wykonawstwa geodezyjnego 6. nie wyklucza się istnienia w terenie obiektów uzbrojenia, o których brak było informacji branżowych i nie zostało ujawnione w czasie inwentaryzacji geodezyjnej 7. Wykonano metodą skanowania i kalibracji 8. Przekazano w pliku tif, dwg	Rejestracja:
Uzbrojenie podziemne opracowano na podstawie: 1 Danych branżowych - z fiszą B 2 Pośredniego ustalenia przebiegu aparatem elektromagnetycznym z fiszą A 3 Bezpośrednich pomiarów powykonawczych - bez fiszy W związku z tym w przypadkach 1 i 2 nie gwarantuje się kompletności a dokładność położenia uzbrojenia na mapie może być niższa od dokładności kartometrycznej mapy	Udostępnianie i rozpowszechnianie otrzymanych materiałów jest zabronione art.18 Ustawy Prawo Geodezyjne
Aktualność wtórnika na dzień: 17.06.2009r.	(miejsce na pieczątkę)

LEGENDA:

- GRANICA OBSZARU OBJĘTEGO PLANEM
- LINIE ROZGRANICZAJĄCE TERENY O RÓŻNYM PRZEZNACZENIU LUB RÓŻNYCH ZASADACH ZAGOSPODAROWANIA
- NIEPRZEKRACZALNE LINIE ZABUDOWY
- OBOWIĄZUJĄCE LINIE ZABUDOWY
- PROJEKTOWANY PODZIAŁ NA DZIAŁKI

UTp,U	USŁUGI TURYSTYCZNE, ZABUDOWA PENSJONATOWA Z USŁUGAMI HOTELARSKIMI I GASTRONOMICZNYMI
UTw	USŁUGI TURYSTYCZNE - ZABUDOWA REKREACYJI INDYWIDUALNEJ
KS	TEREN PARKINGOWY
E	TERENY TRAFOSTACJI
KDW	DROGA KOMUNIKACJI WEWNĘTRZNEJ

ZASADY OBSŁUGI W ZAKRESIE INFRASTRUKTURY TECHNICZNEJ W DROGACH WEWNĘTRZNYCH

—w—	SIEĆ WODOCIĄGOWA - PROJEKTOWANA
---ks---	KANALIZACJA SANITARNA - PROJEKTOWANA
—kd—	KANALIZACJA DESZCZOWA - PROJEKTOWANA
—·—e—·—	KABLOWA LINIA ELEKTROENERGETYCZNA - PROJEKTOWANA