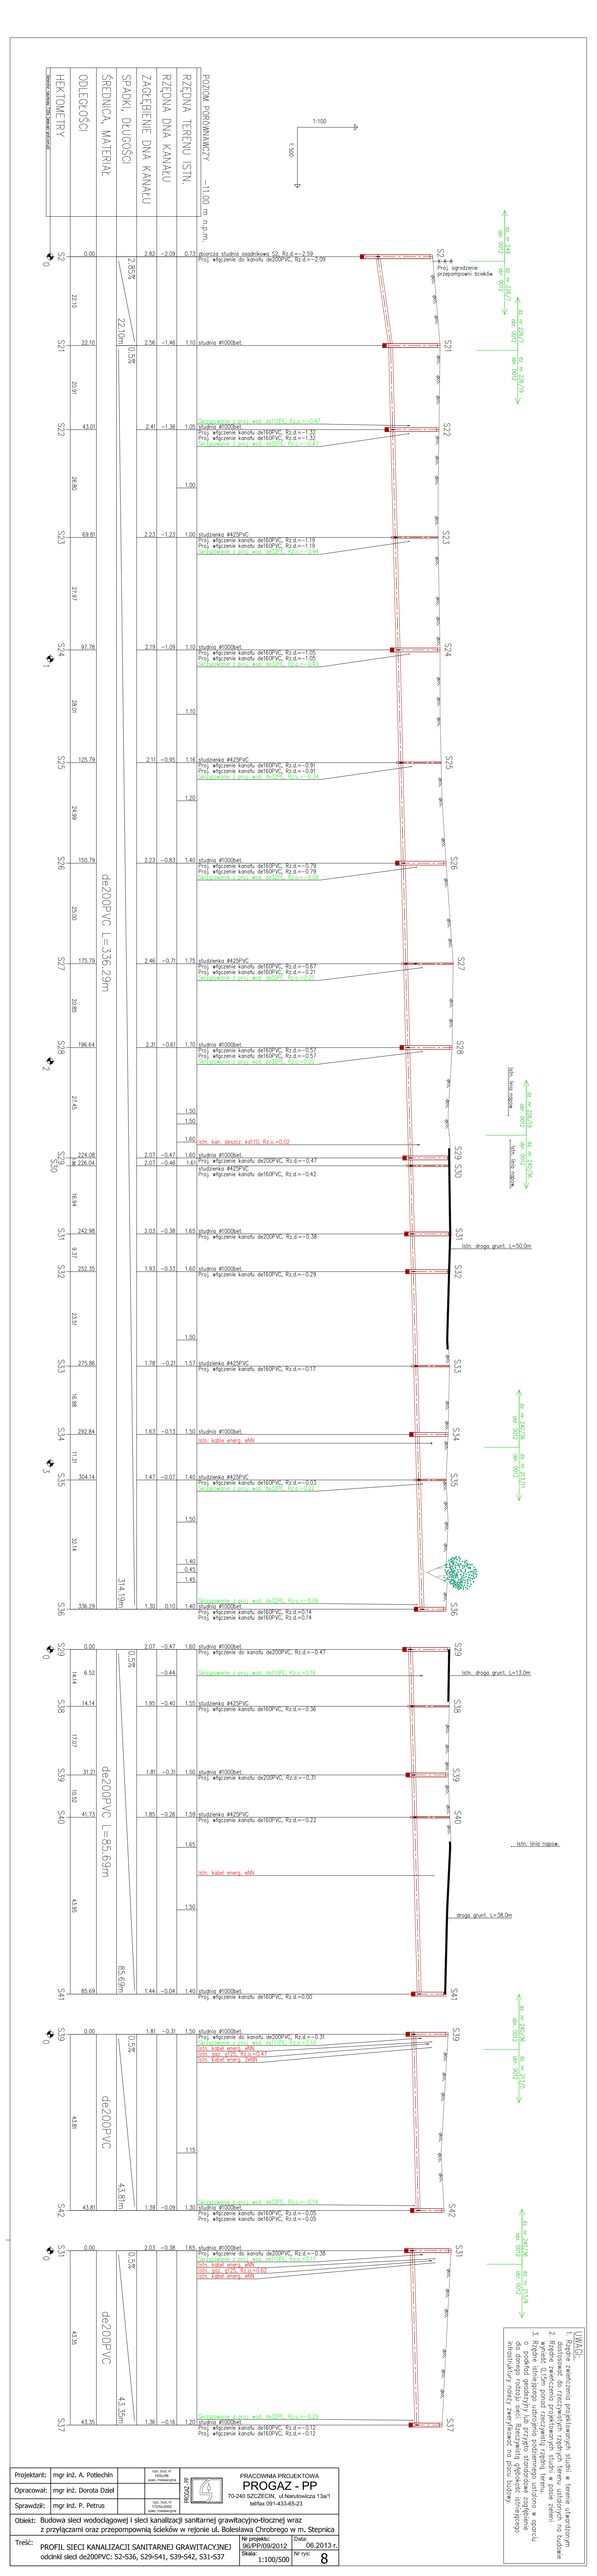

UWAGI:
Projektant:	mgr inż. A. Potiechin	Upr. bud. do 1/2/LUB.	PRACOWNIA PROJEKTOWA
Opracował:	mgr inż. Dorota Dziel	Upr. bud. do 1/2/LUB.	PROGAZ - PP
Sprawdził:	mgr inż. P. Petrus	Upr. bud. do 1/2/LUB.	70-240 SZCZECIN, ul.Narutowicza 13a/1 tel/fax.091-433-65-23
Obiekt:	Budowa sieci wodociągowej i sieci kanalizacji sanitarnej grawitacyjno-tłocznej wraz z przyłączami oraz przepompownią ścieków w rejonie ul. Bolesława Chrobrego w m. Stepnica		
Treść:	PROFIL SIECI KANALIZACJI SANITARNEJ GRAWITACYJNEJ odcinki sieci de200PVC: S2-S36, S29-S41, S39-S42, S31-S37	Nr projektu: 06/PP/09/2012	Data: 06.2013 r.
		Skala: 1:100/500	Nr rys: 8