| Mieszkanie typ C1 | A-1 |
|---|---|
| 3 pokoje | 59,11 m² |

| Mieszkanie typ B1 | A-2 |
|---|---|
| 2 pokoje | 46,98 m² |

| Mieszkanie typ B2 | A-3 |
|---|---|
| 2 pokoje | 45,94 m² |

| Mieszkanie typ B3 | B-1 |
|---|---|
| 2 pokoje | 46,55 m² |

| Mieszkanie typ B3 | B-2 |
|---|---|
| 2 pokoje | 46,55 m² |

| Mieszkanie typ B2 | C-1 |
|---|---|
| 2 pokoje | 45,94 m² |

| Mieszkanie typ B1 | C-2 |
|---|---|
| 2 pokoje | 46,98 m² |

| Mieszkanie typ A1 | C-3 |
|---|---|
| 1 pokój | 31,22 m² |

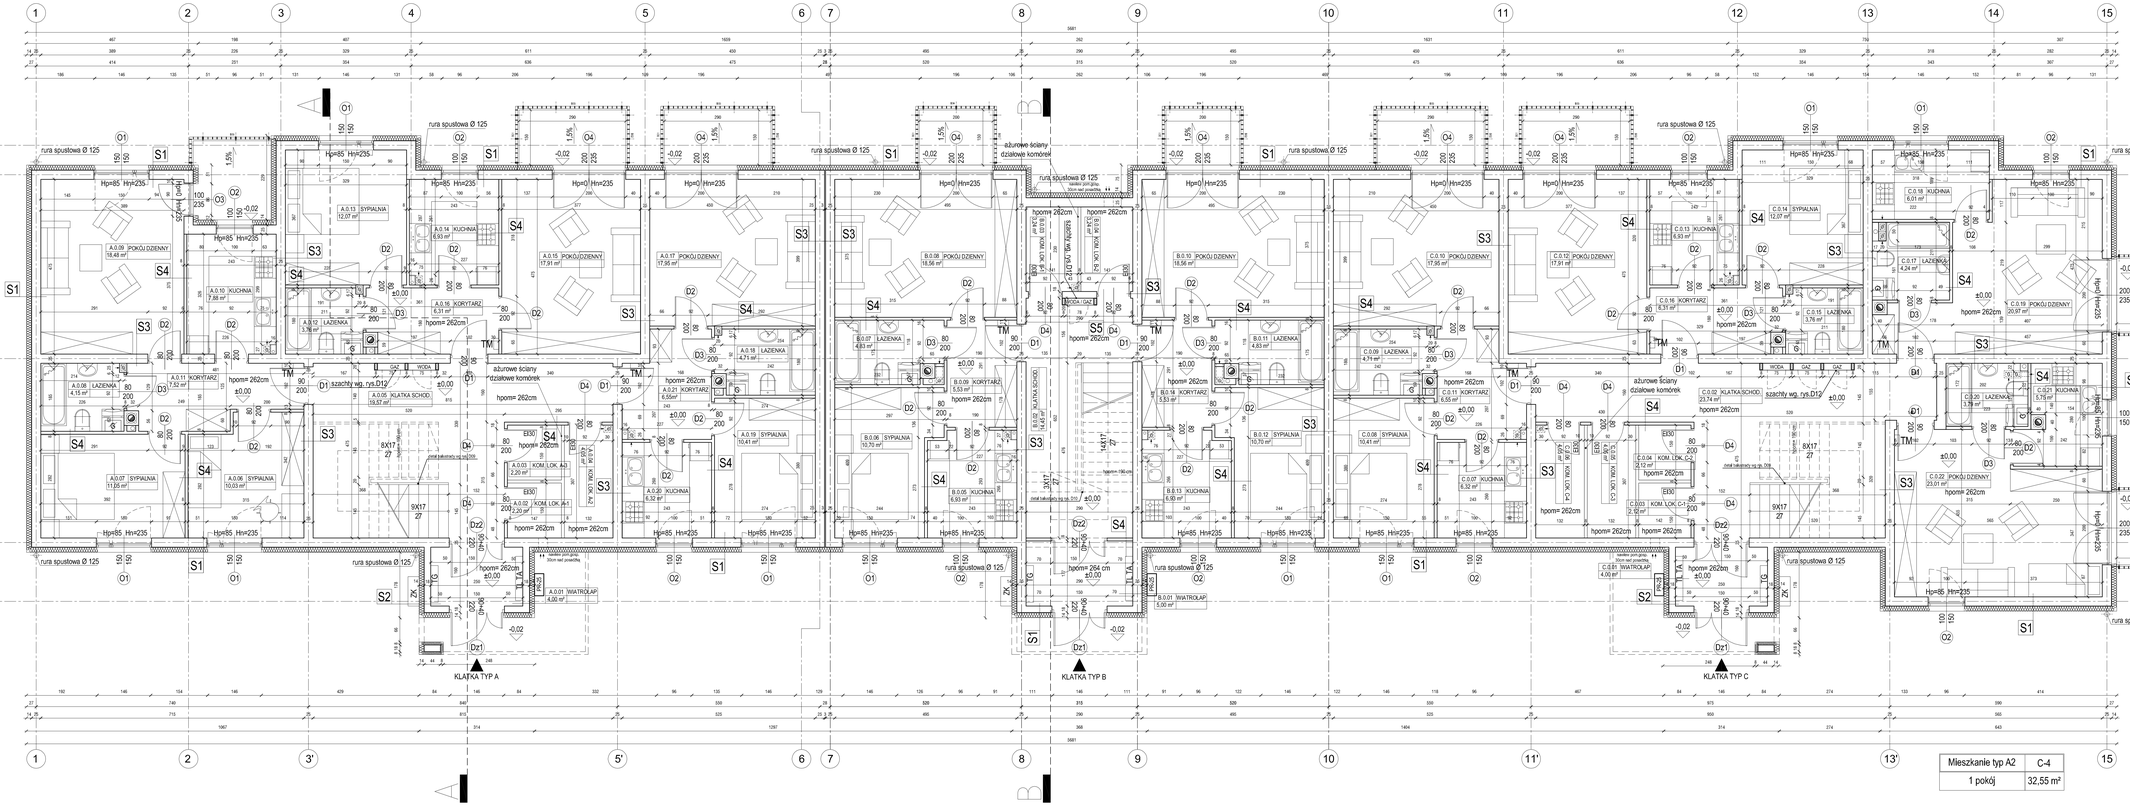
KLATKA TYP A
KLATKA TYP B
KLATKA TYP C
rura spustowa Ø 125
azurowe ściany działowe komórek
szachty wg. rys.D12
Hp=85 Hn=235
Hp=0 Hn=235
hpom= 262cm
A.0.09 POKÓJ DZIENNY 18,48 m²
A.0.15 POKÓJ DZIENNY 17,91 m²
A.0.17 POKÓJ DZIENNY 17,95 m²
B.0.08 POKÓJ DZIENNY 18,58 m²
B.0.10 POKÓJ DZIENNY 18,58 m²
C.0.10 POKÓJ DZIENNY 17,95 m²
C.0.12 POKÓJ DZIENNY 17,91 m²
C.0.19 POKÓJ DZIENNY 20,97 m²
C.0.22 POKÓJ DZIENNY 23,01 m²
A.0.07 SYPIALNIA 11,26 m²
A.0.08 SYPIALNIA 10,03 m²
A.0.19 SYPIALNIA 10,41 m²
B.0.06 SYPIALNIA 10,70 m²
B.0.13 SYPIALNIA 10,70 m²
C.0.08 SYPIALNIA 10,41 m²
C.0.13 SYPIALNIA 12,07 m²
A.0.10 KUCHNIA 7,88 m²
A.0.14 KUCHNIA 6,93 m²
A.0.16 KORYTARZ 6,31 m²
A.0.21 KORYTARZ 6,55 m²
B.0.09 KORYTARZ 5,93 m²
B.0.14 KORYTARZ 5,53 m²
C.0.11 KORYTARZ 6,55 m²
C.0.16 KORYTARZ 6,31 m²
A.0.05 KLATKA SCHOD. 16,87 m²
C.0.02 KLATKA SCHOD. 23,74 m²
A.0.03 KOM. LOK. A-3 2,20 m²
A.0.04 KOM. LOK. A-1 2,30 m²
C.0.04 KOM. LOK. C-2 2,12 m²
C.0.03 KOM. LOK. C-1 2,32 m²
A.0.01 WATROLAP 4,80 m²
B.0.01 WATROLAP 5,00 m²
C.0.01 WATROLAP 4,00 m²
B.0.12 KLATKA SCHOD.
B.0.11 LAZIENKA 4,83 m²
B.0.07 LAZIENKA 4,83 m²
C.0.15 LAZIENKA 3,76 m²
C.0.17 LAZIENKA 4,24 m²
C.0.20 LAZIENKA 3,76 m²
A.0.11 LAZIENKA 7,32 m²
A.0.12 LAZIENKA 3,76 m²
A.0.18 LAZIENKA 4,71 m²
C.0.09 LAZIENKA 4,71 m²
C.0.18 KUCHNIA 6,01 m²
C.0.21 KUCHNIA 3,76 m²
A.0.13 SYPIALNIA 12,07 m²
A.0.20 KUCHNIA 6,32 m²
A.0.02 KOM. LOK. A-2 2,30 m²
