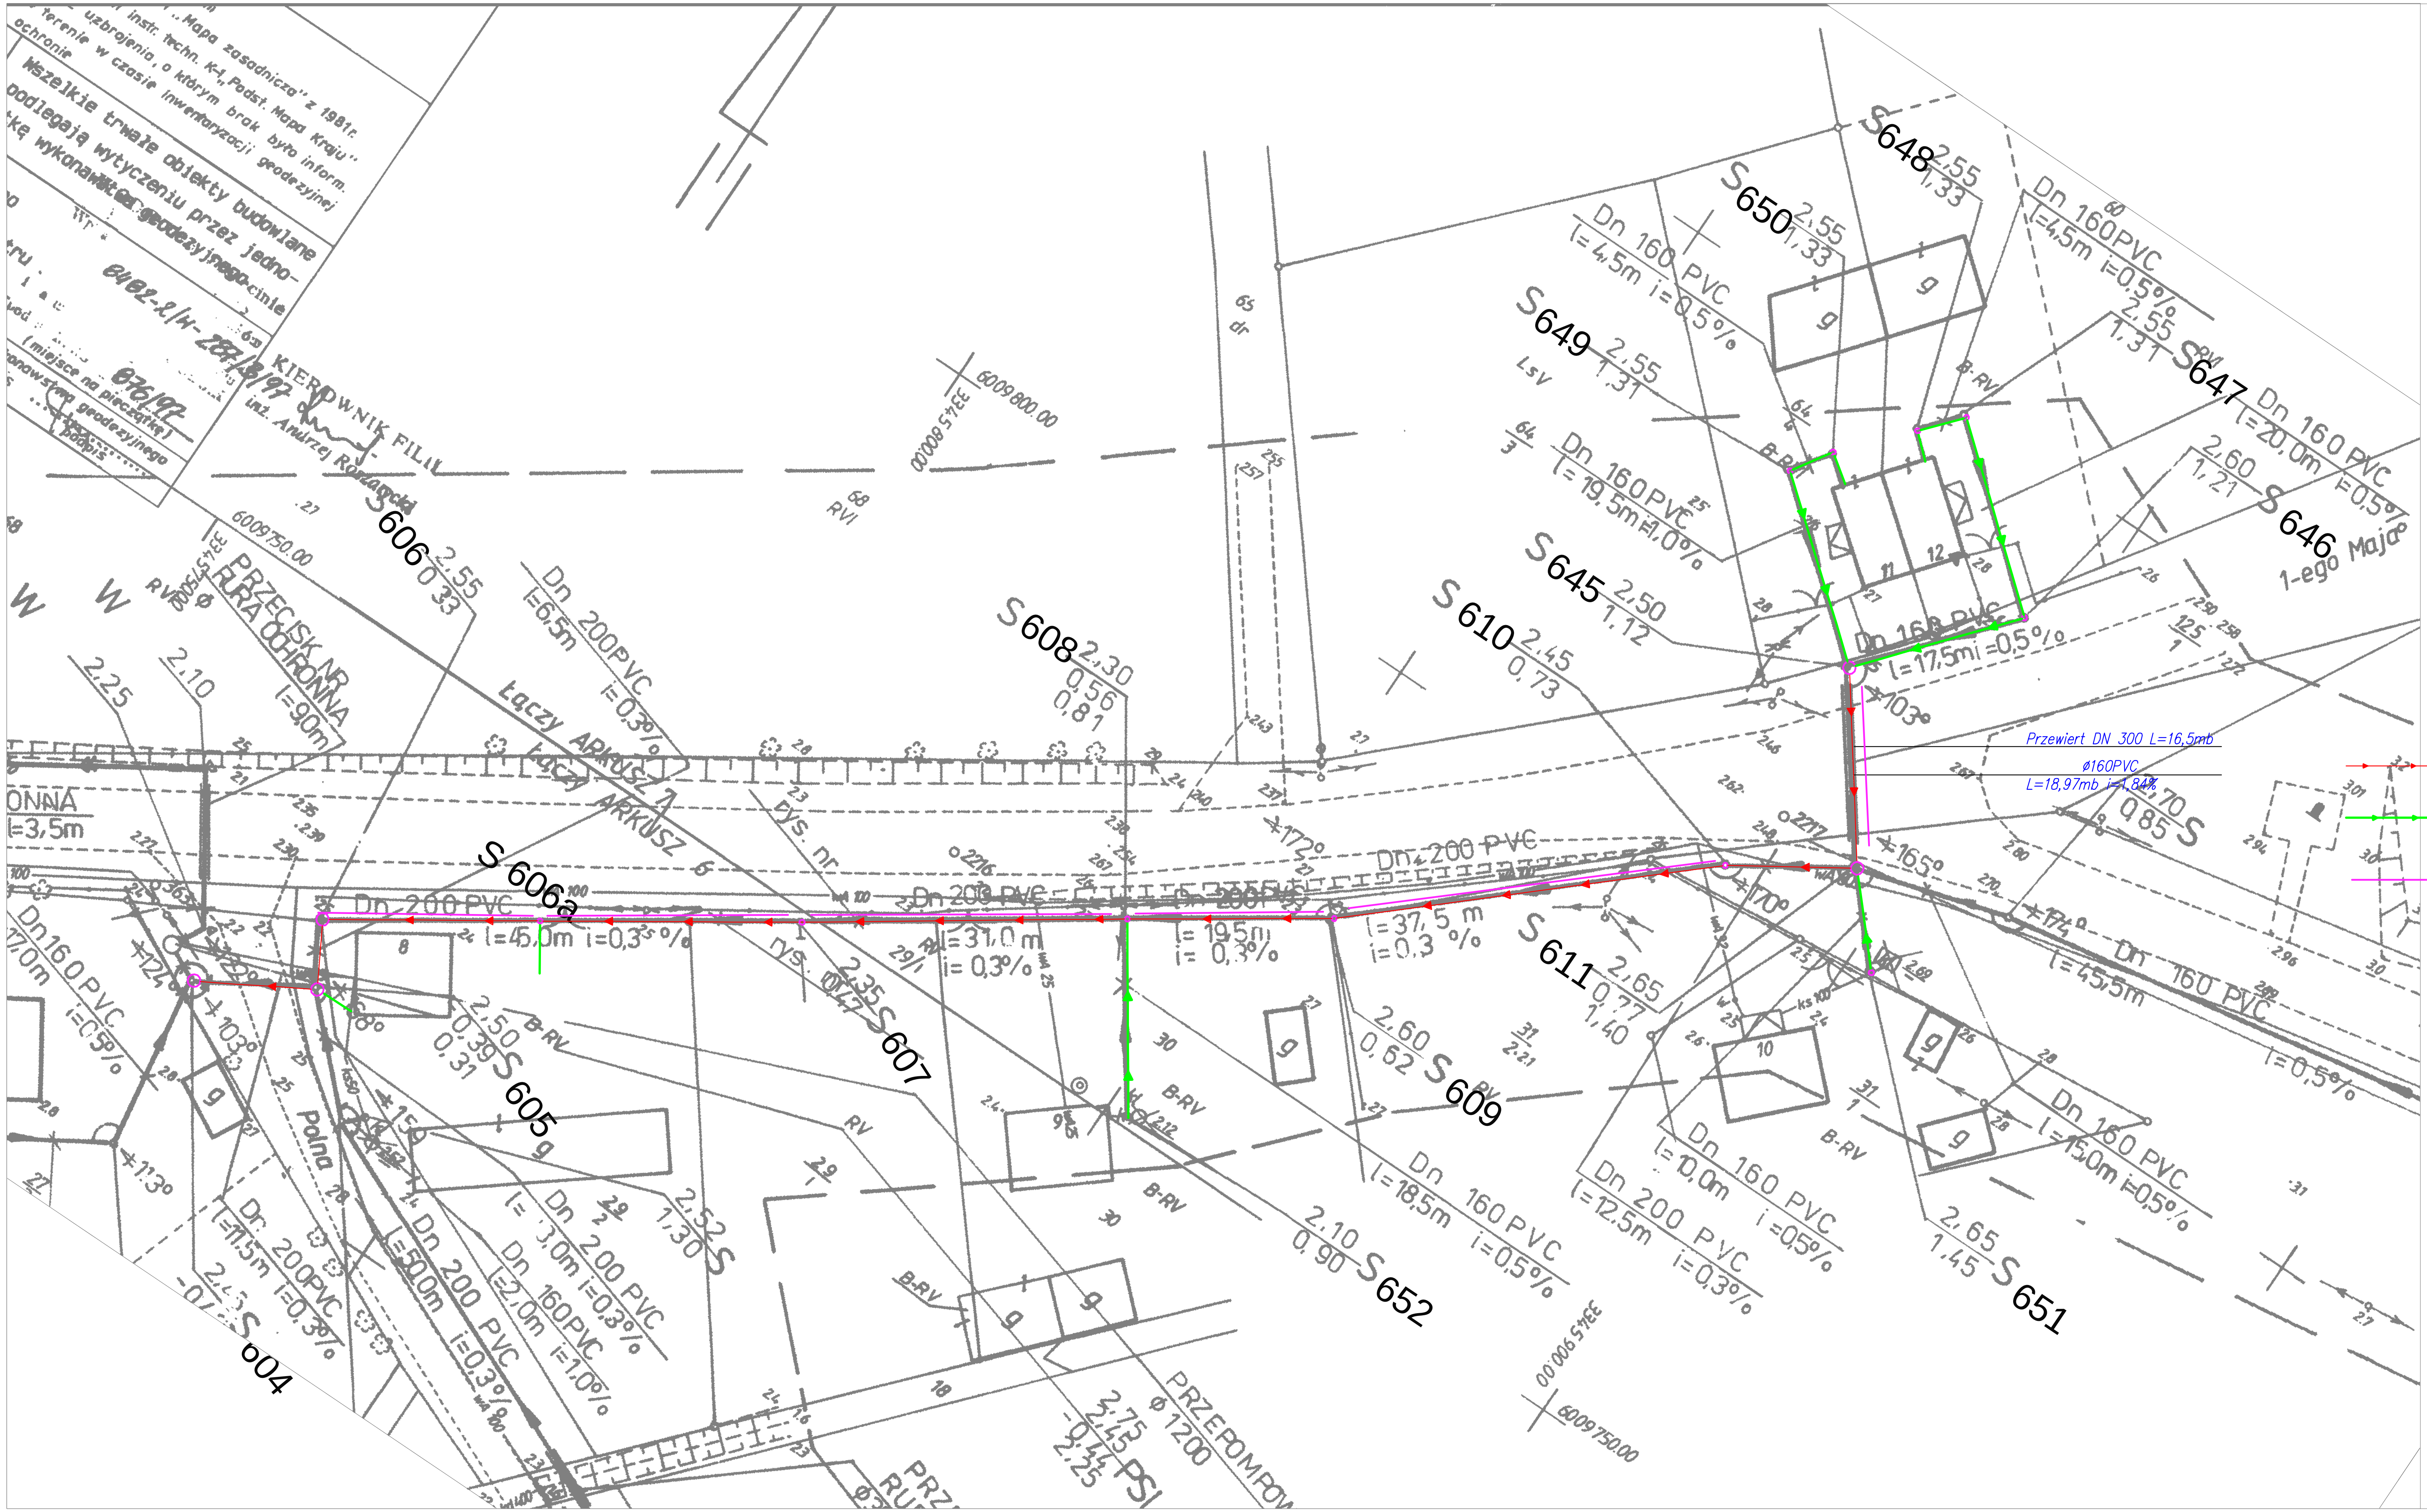

○ Studzienka kanalizacyjna

Kanalizacja sanitarna

Kanalizacja sanitarna–przyłącze

tRASA PRZEWIERTU

Wyciąg z projektu
"KANALIZACJA SANITARNA
W GMINIE STEPNICA ZADANIE
NR II ROK OPRACOWANIA 1998