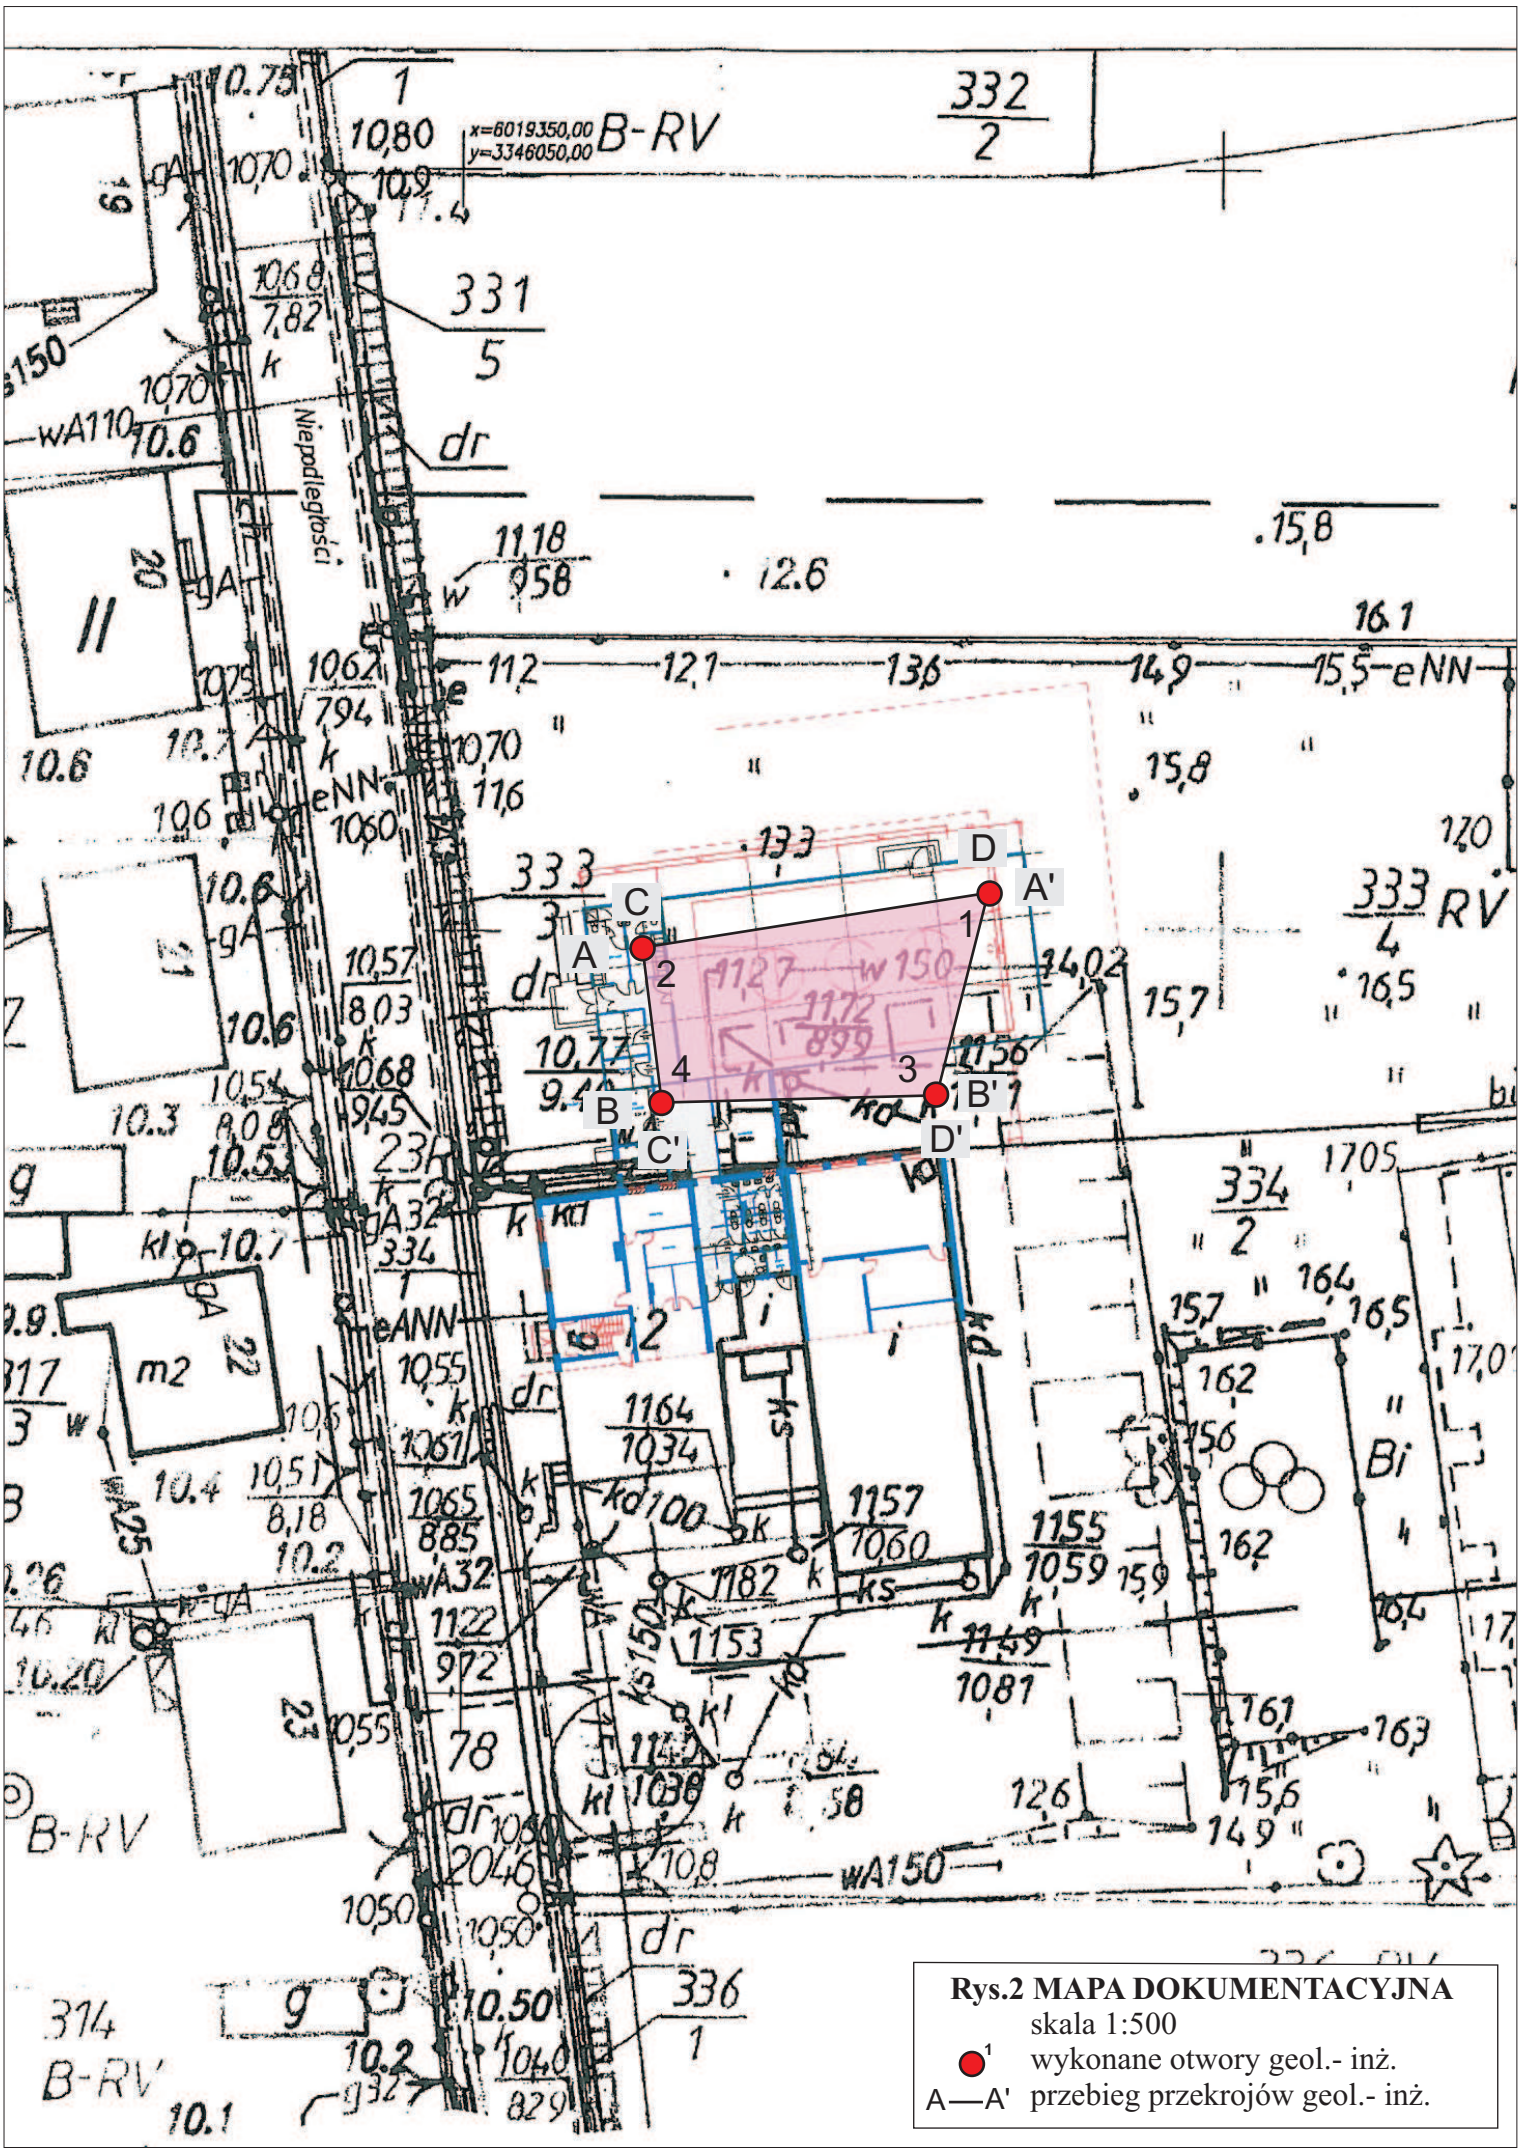

Rys.2 MAPA DOKUMENTACYJNA

skala 1:500

● 1 wykonane otwory geol.- inż.

A—A' przebieg przekrojów geol.- inż.